


Landkreis: Ludwigsburg
 Gemeinde: Hemmingen
 Gemarkung: Hemmingen

DECKBLATT Lageplan

Zeichnerischer Teil zum Bauantrag gem. §4 LBOVVO

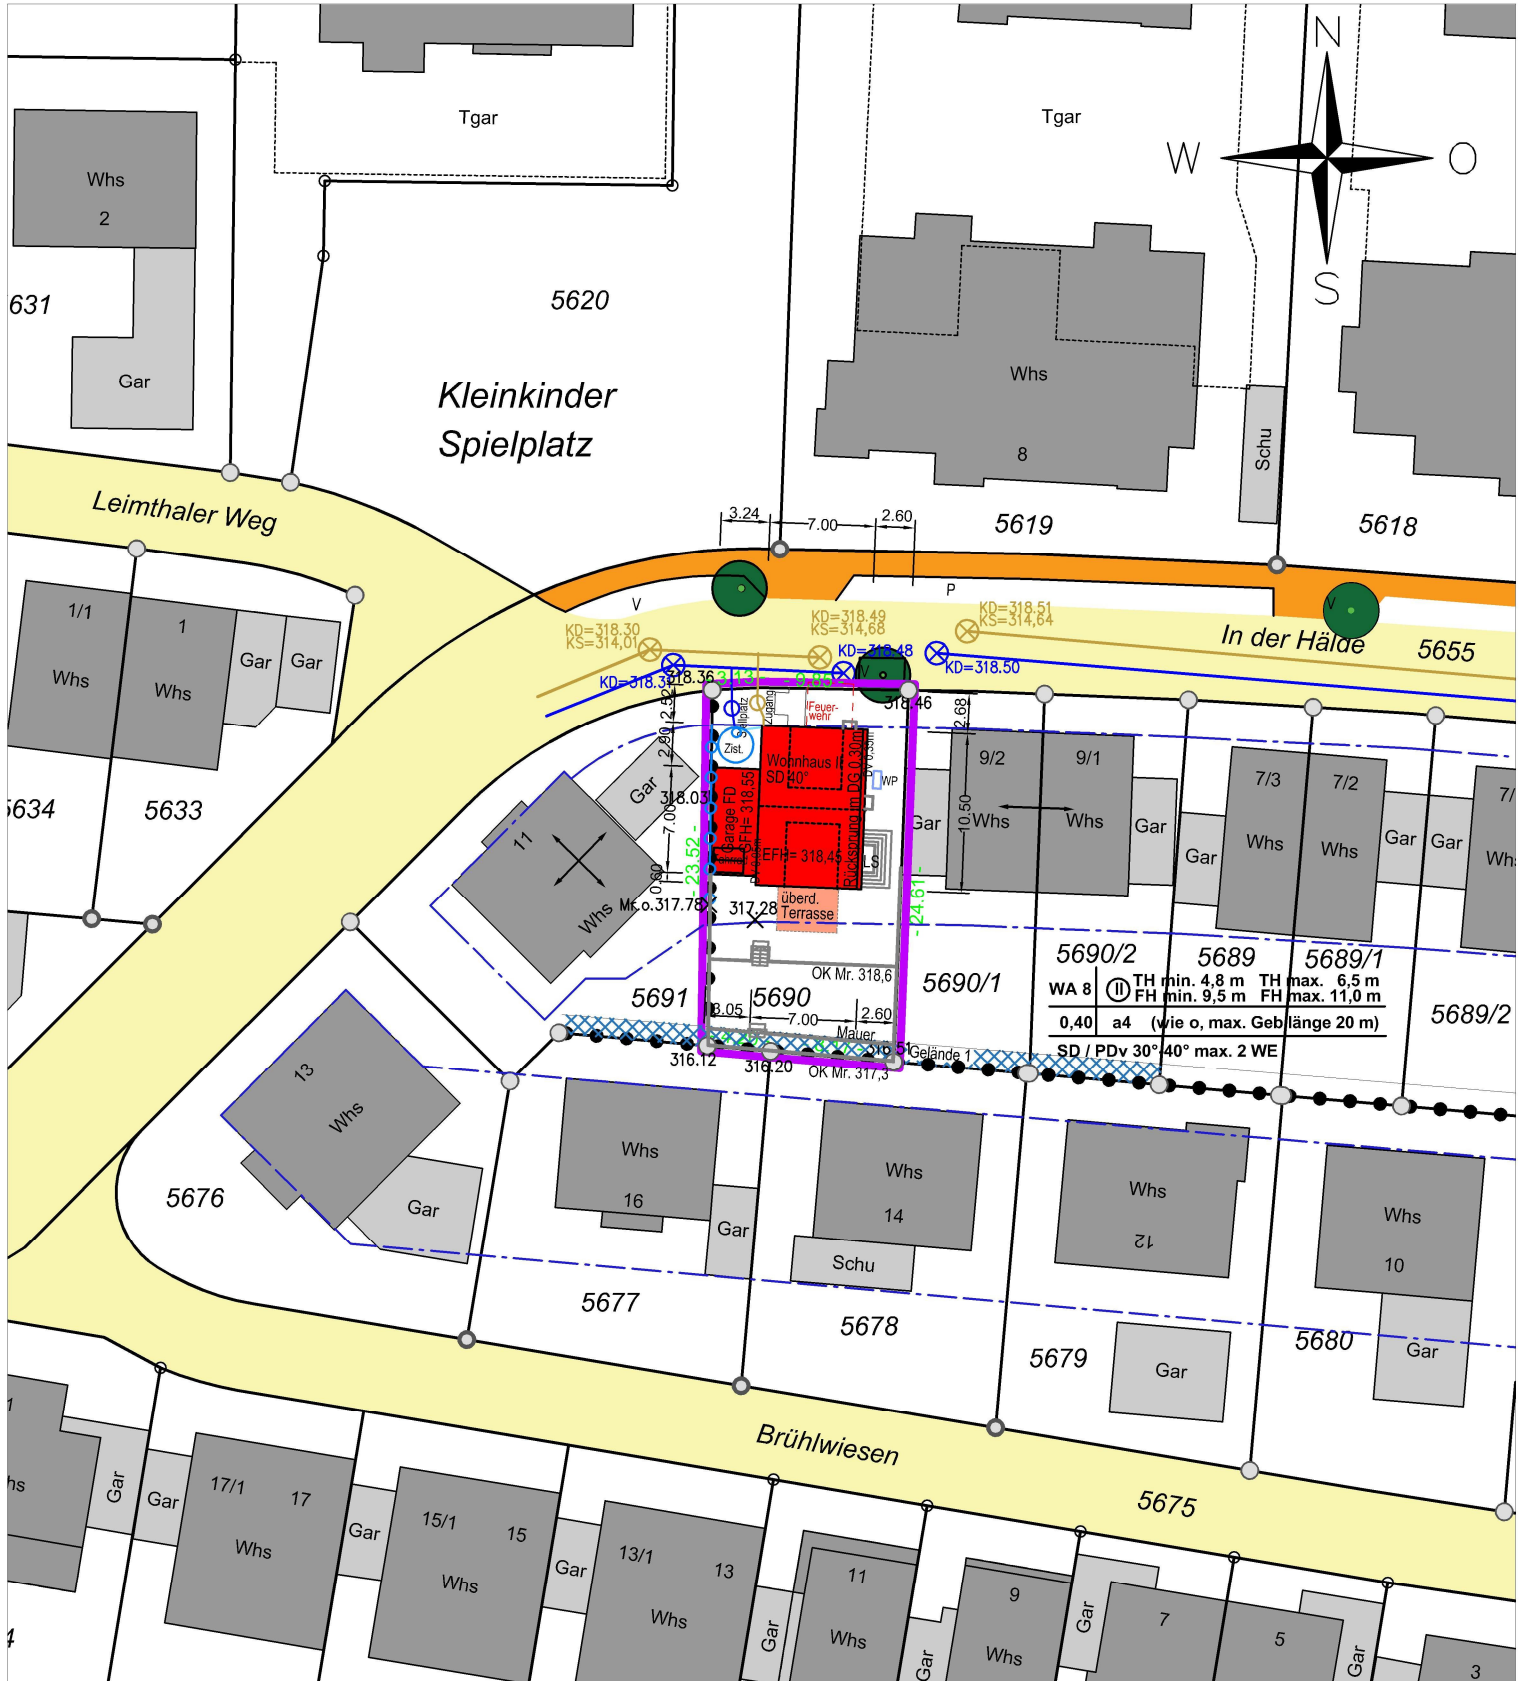

Alle Höhenangaben im System DHHN 2016

Maßstab 1 : 500

Eventuell im Baugrundstück vorhandene Versorgungsleitungen sind nicht dargestellt

Gefertigt: Aichtal, den 17. Oktober 2025

für das DECKBLATT: Aichtal, 01.12.2025 Olaf Klein

Änderungen: -EFH,
 -Stützmauern
 -Lichtschacht

Dipl.Ing. (FH) Vermessung- und Geoinformatik
 Sachverständiger nach §5(2) LBOVVO

Olaf Klein
 Seestraße 12/1, 72631 Aichtal

Tel.: 0172 / 611 2934 email: olaf.klein@arcor.de