
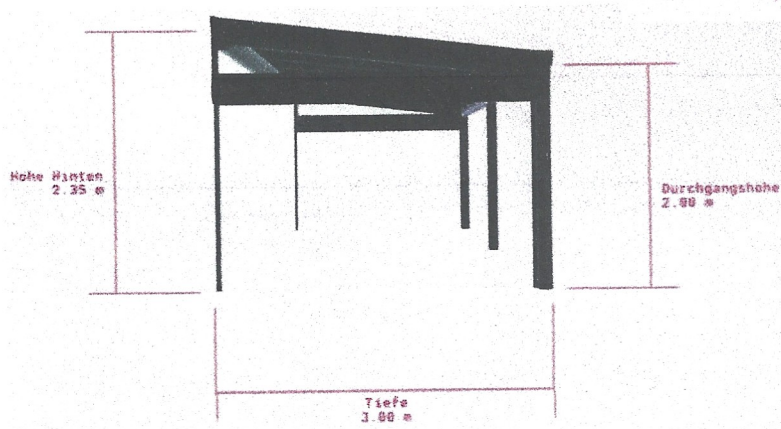
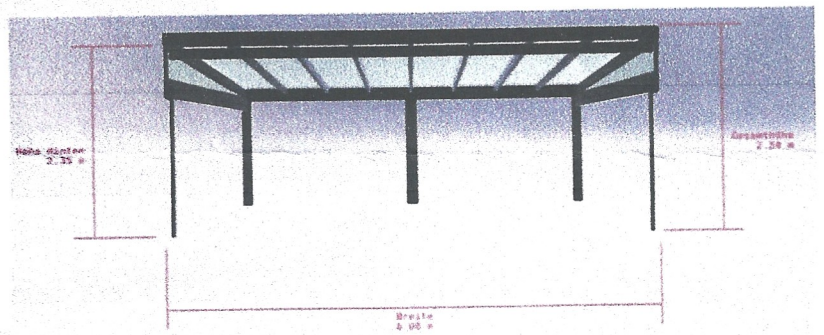
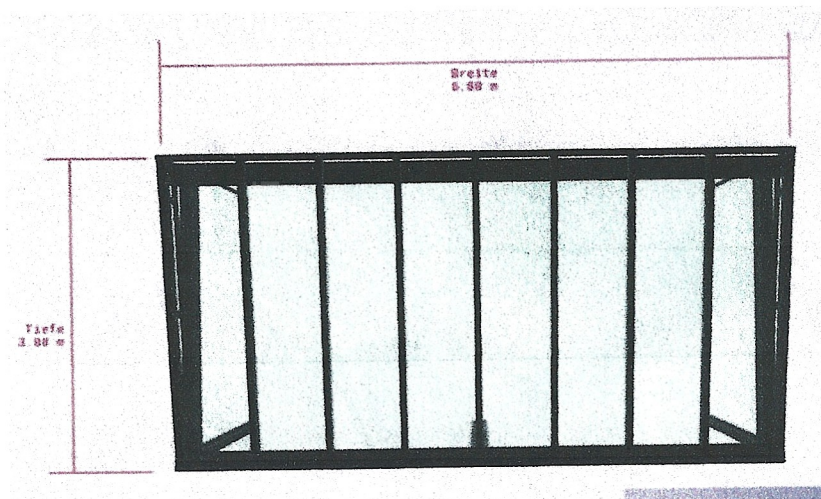


Gemeinde Hemmingen
 Münchinger Straße 5
 71282 Hemmingen

Maßstab: 1:200
 Planverfasser: Polosow
 Datum: 24.02.2025

Lageplanskizze Leimthaler Weg 5

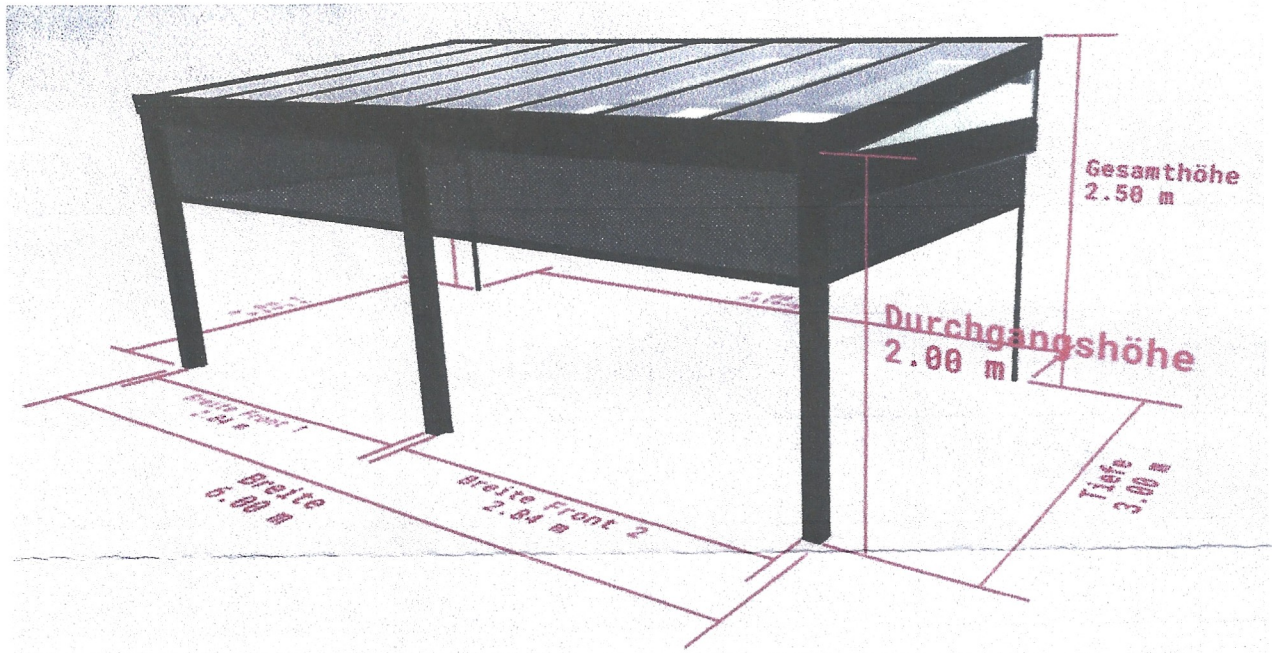

Material:
 Gestell: Aluminium, Farbe Anthrazit
 Eindeckung Glas