


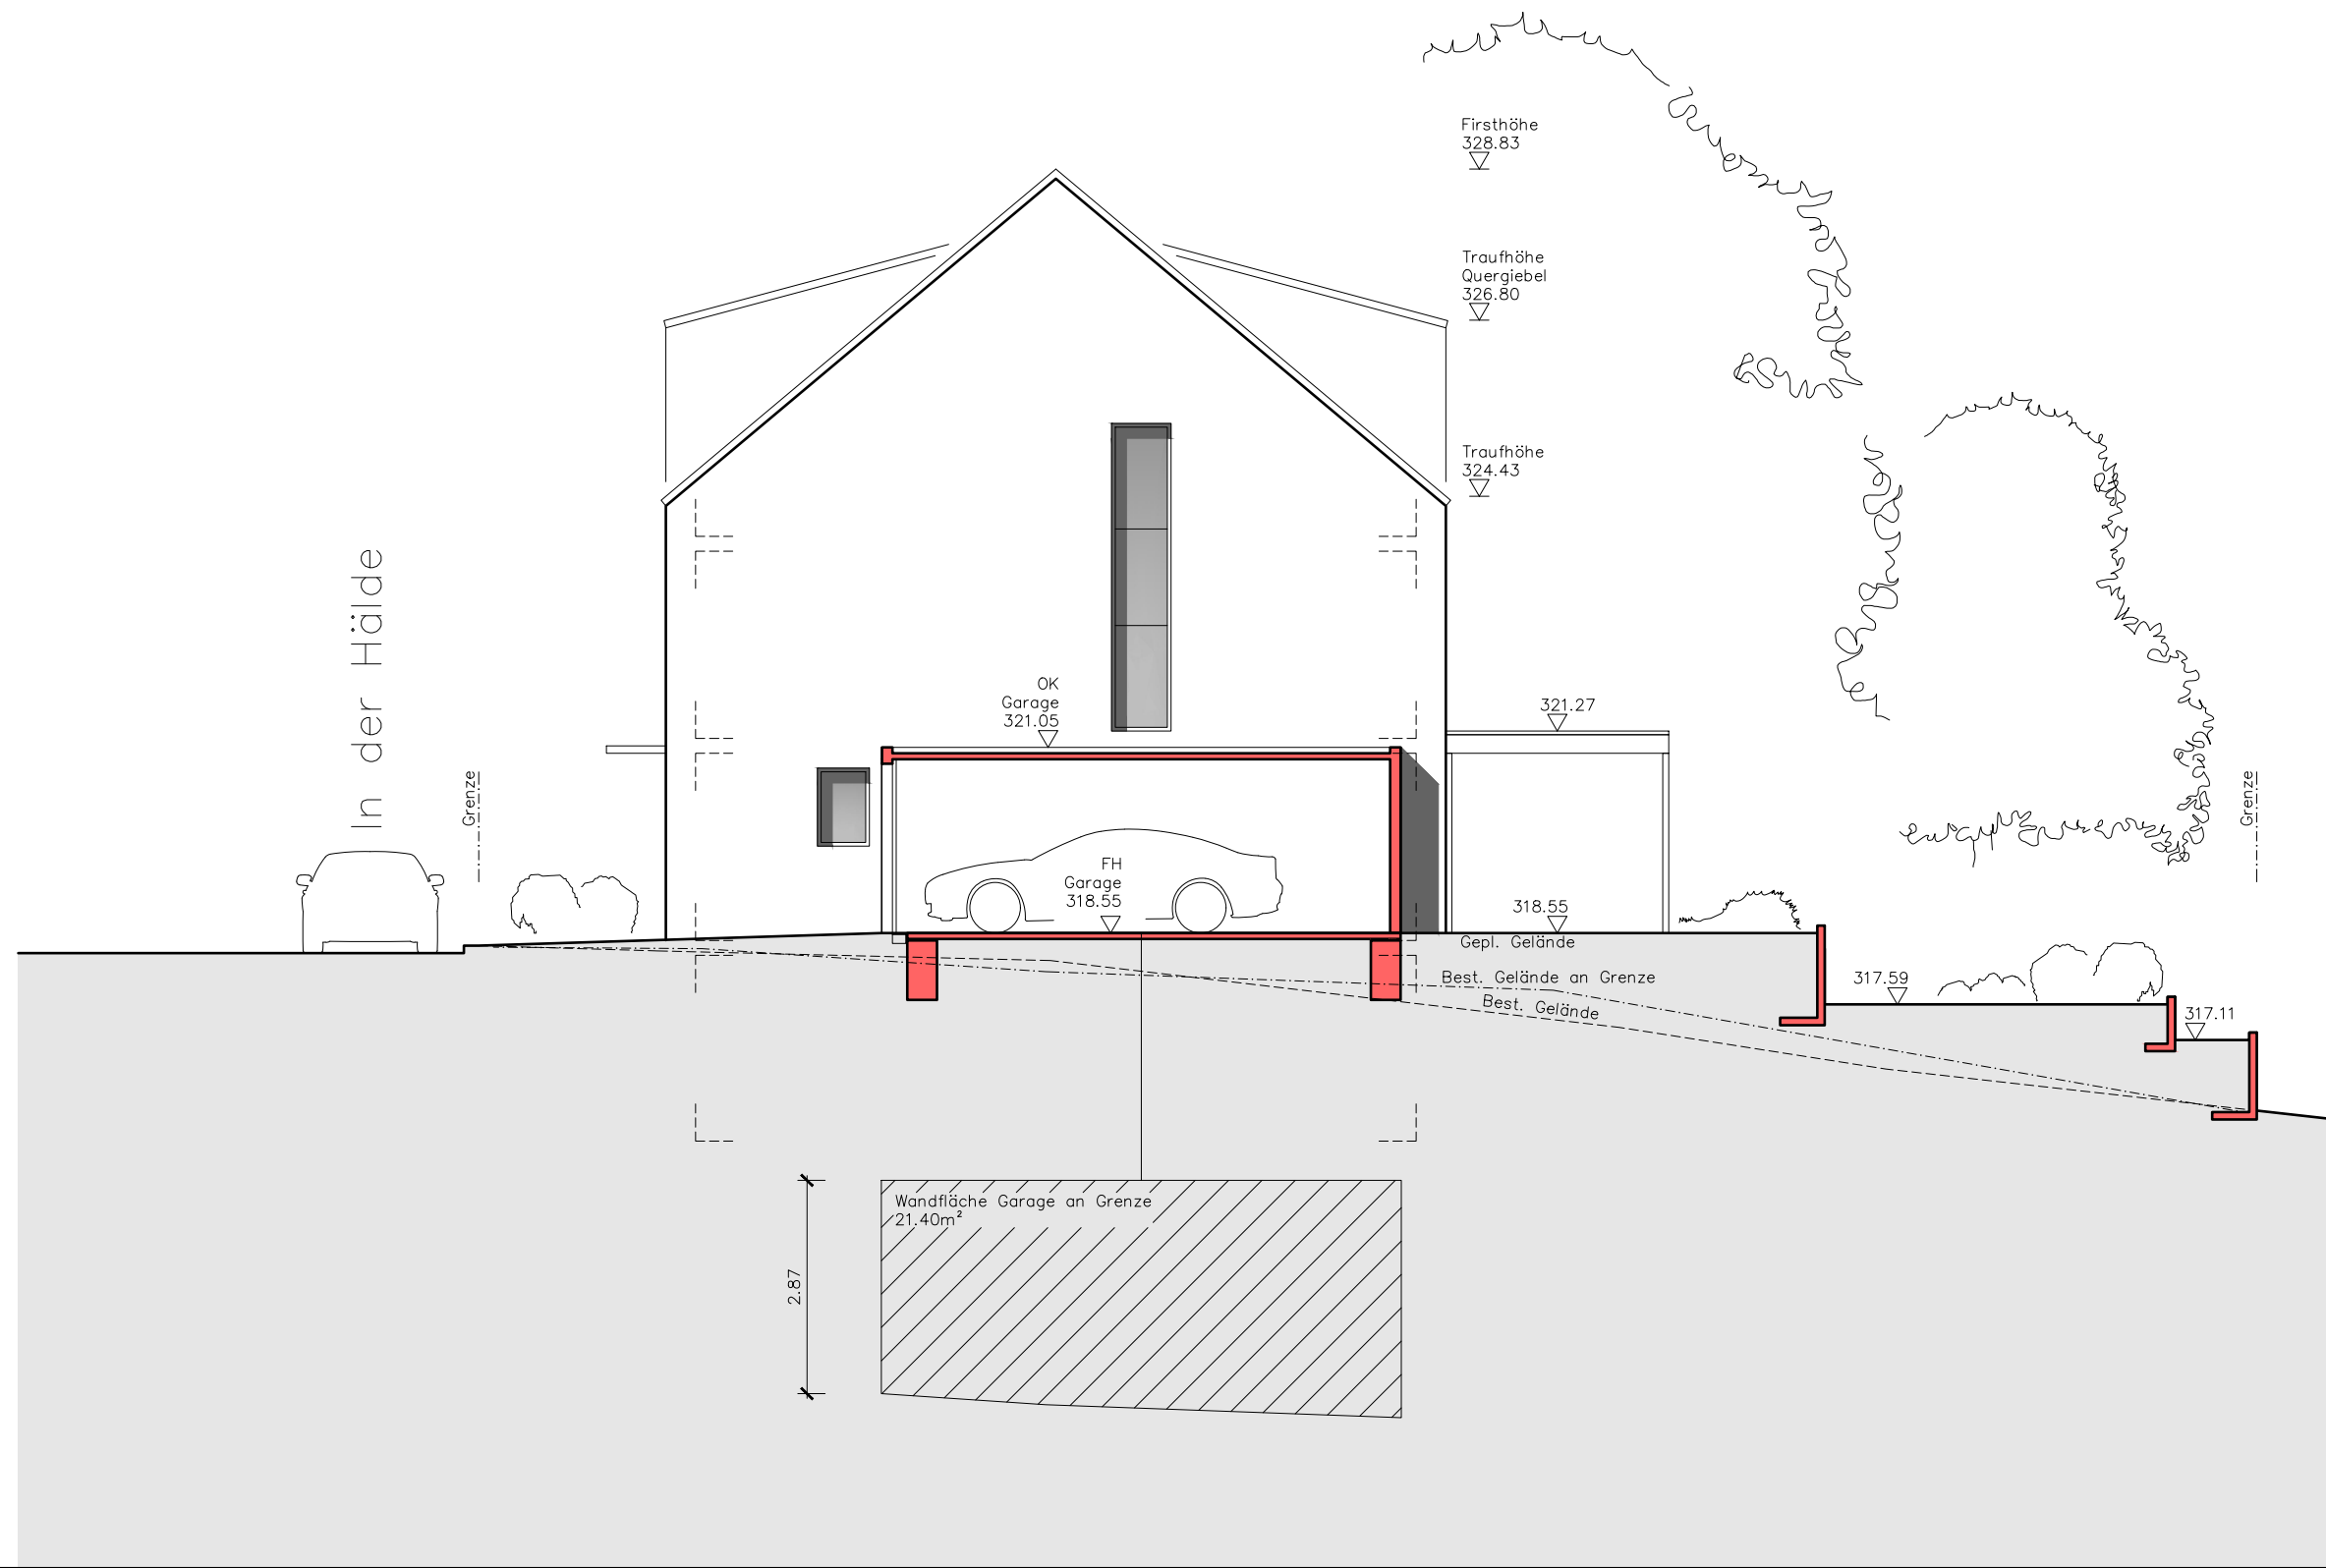


310.00 ü.NN

Bauvorhaben	Datum: 01.12.2025	Maßstab: 1:100	Format: A3
Ein Einfamilienhaus mit Garage 71282 Hemmingen In der Hälde – Flst.5690	INDEX	Plan	
	B	Ansicht Nord	<i>D. Lezakov</i>
Bauherren	Planverfasser contact@solidspace.de		
Speidel GmbH – Sarah Speidel Nürtinger Straße 32 70794 Filderstadt	Florian Waberski Ulmenweg 4 71540 Murrhardt Geprüft durch – Danijela Lezakov		S SOLIDSPACE




310.00 ü.NN

Bauvorhaben	Datum: 01.12.2025	Maßstab: 1:100	Format: A3
Ein Einfamilienhaus mit Garage 71282 Hemmingen In der Hälde – Flst.5690	INDEX	Plan	
	B	Ansicht West	<i>J. Lezakov</i>
Bauherren	Planverfasser contact@solidspace.de		
Speidel GmbH – Sarah Speidel Nürtinger Straße 32 70794 Filderstadt	Florian Waberski Ulmenweg 4 71540 Murrhardt Geprüft durch – Danijela Lezakov		S SOLIDSPACE

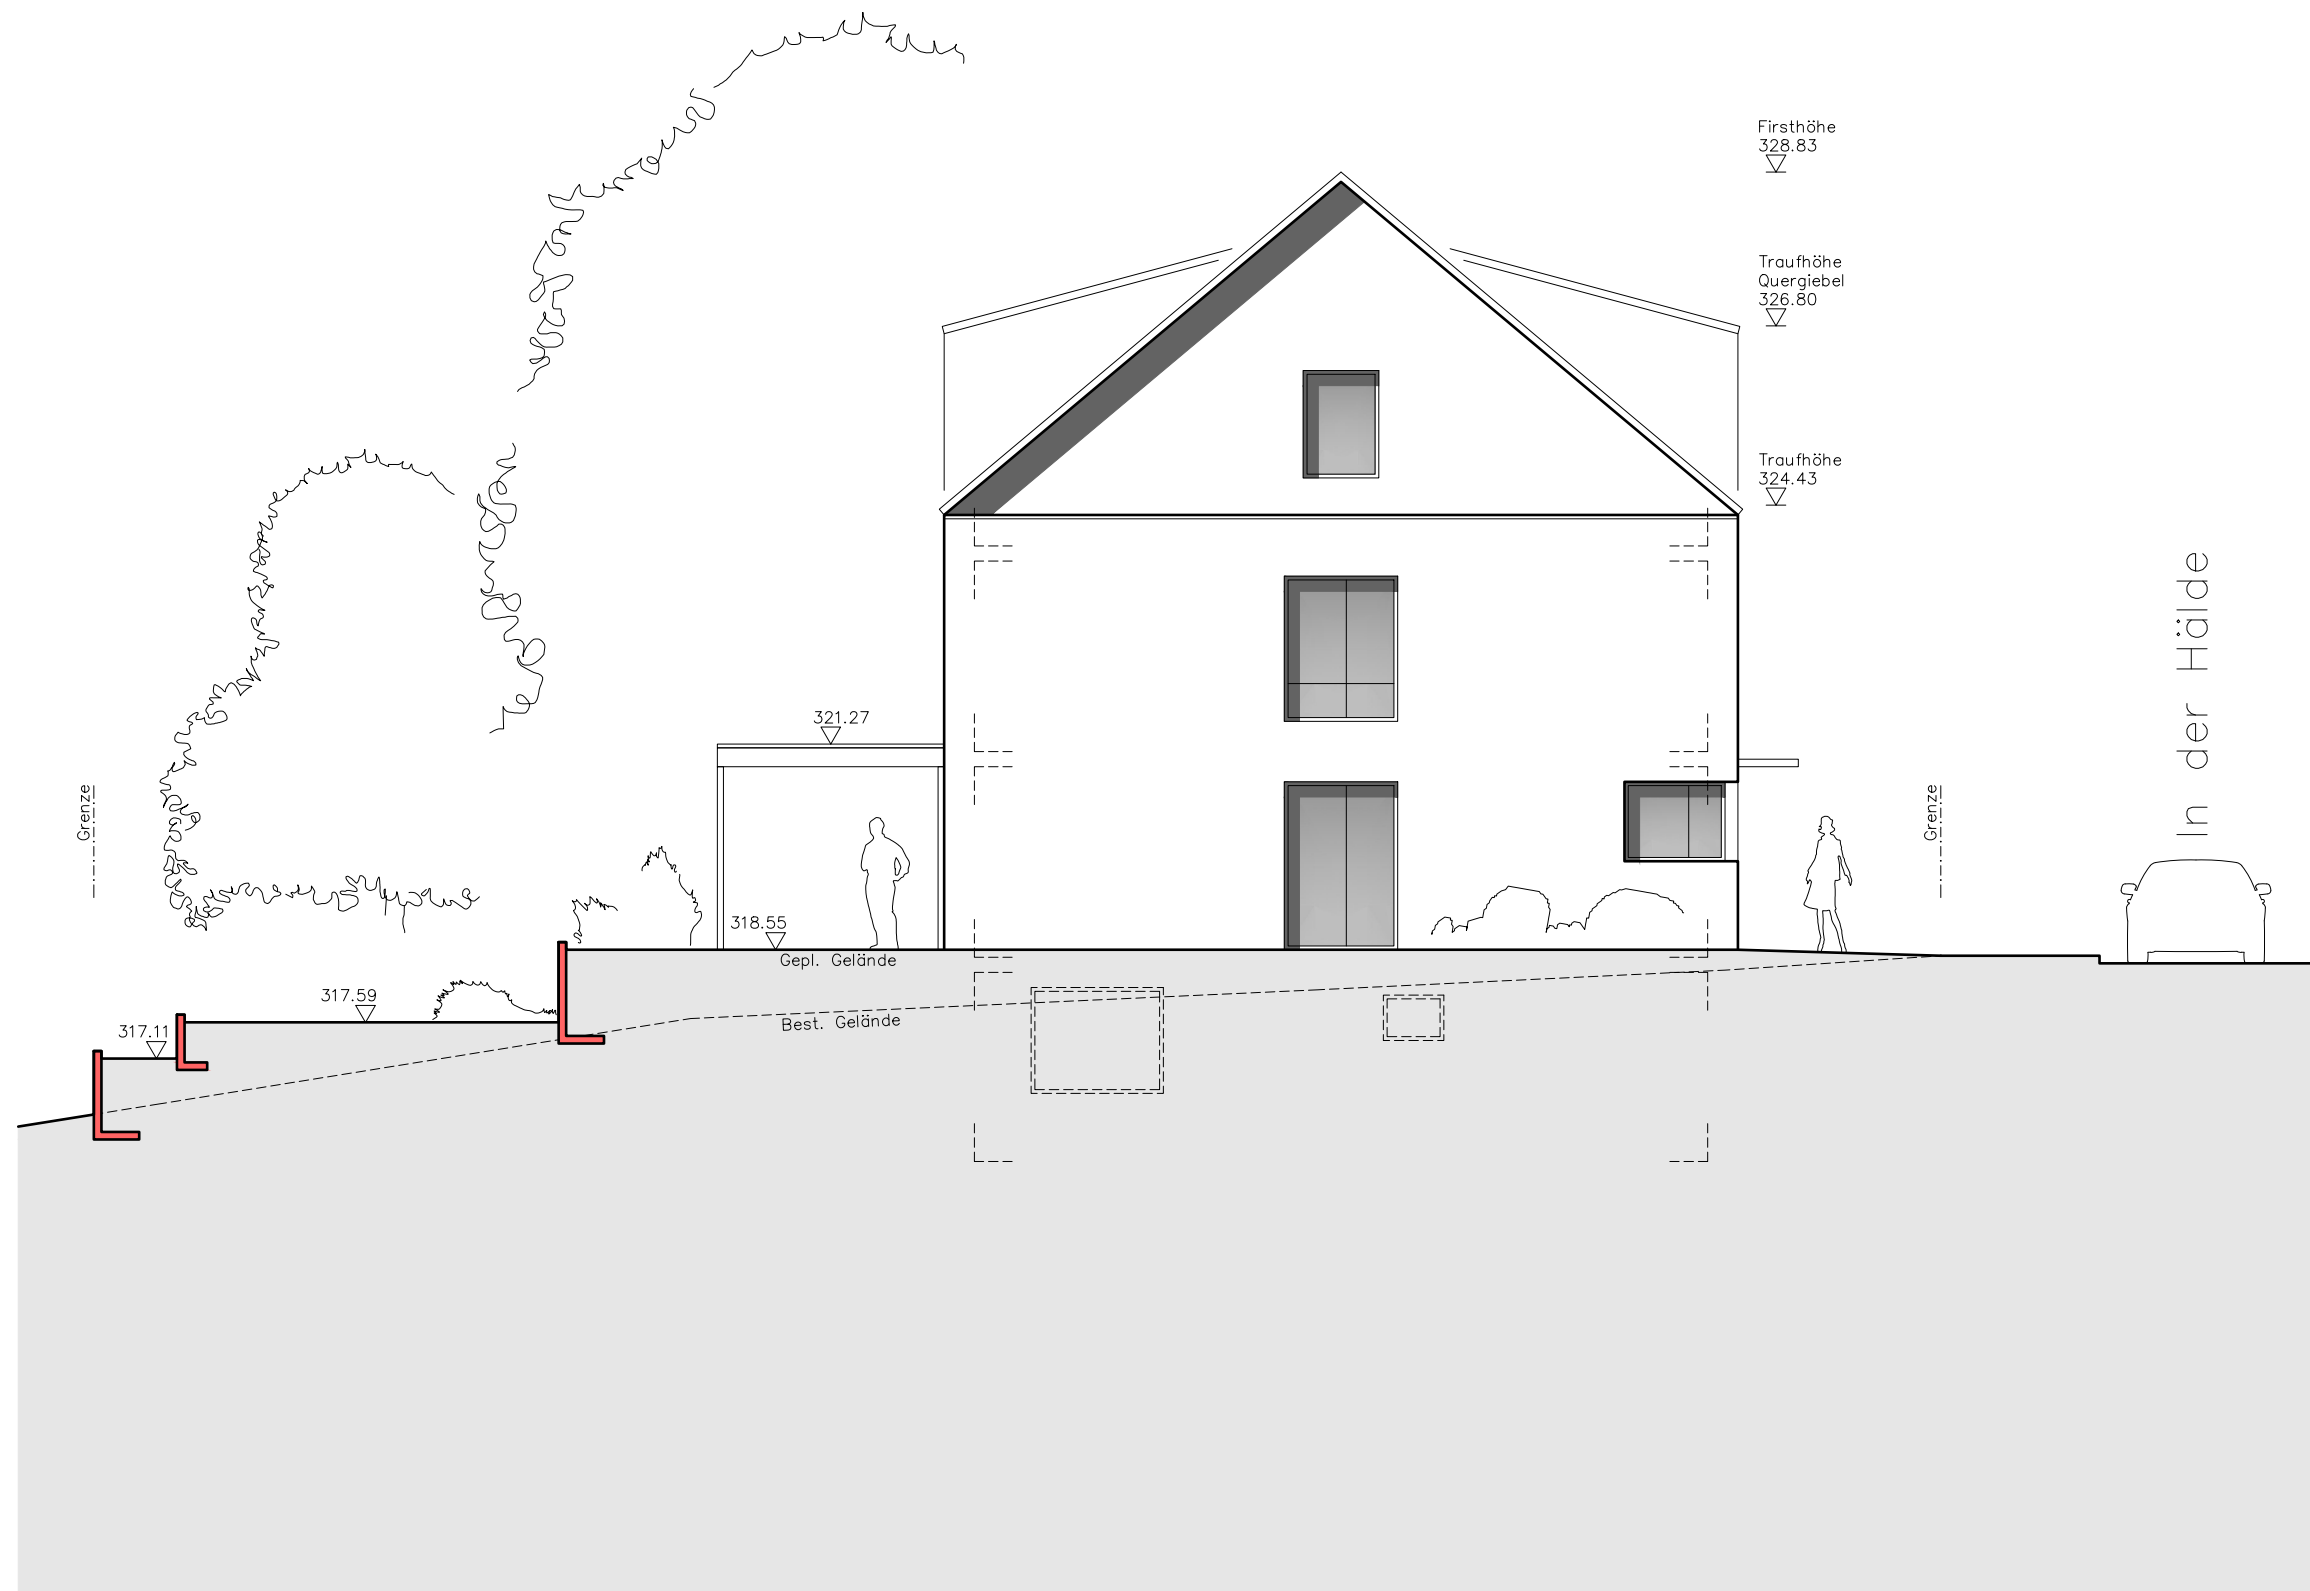

310.00 ü.NN

Bauvorhaben	Datum: 01.12.2025	Maßstab: 1:100	Format: A3
Ein Einfamilienhaus mit Garage 71282 Hemmingen In der Hälde – Flst.5690	INDEX	Plan	
	B	Ansicht Ost	<i>J. Lezakov</i>
Bauherren	Planverfasser contact@solidspace.de		
Speidel GmbH – Sarah Speidel Nürtinger Straße 32 70794 Filderstadt	Florian Waberski Ulmenweg 4 71540 Murrhardt Geprüft durch – Danijela Lezakov		S SOLIDSPACE

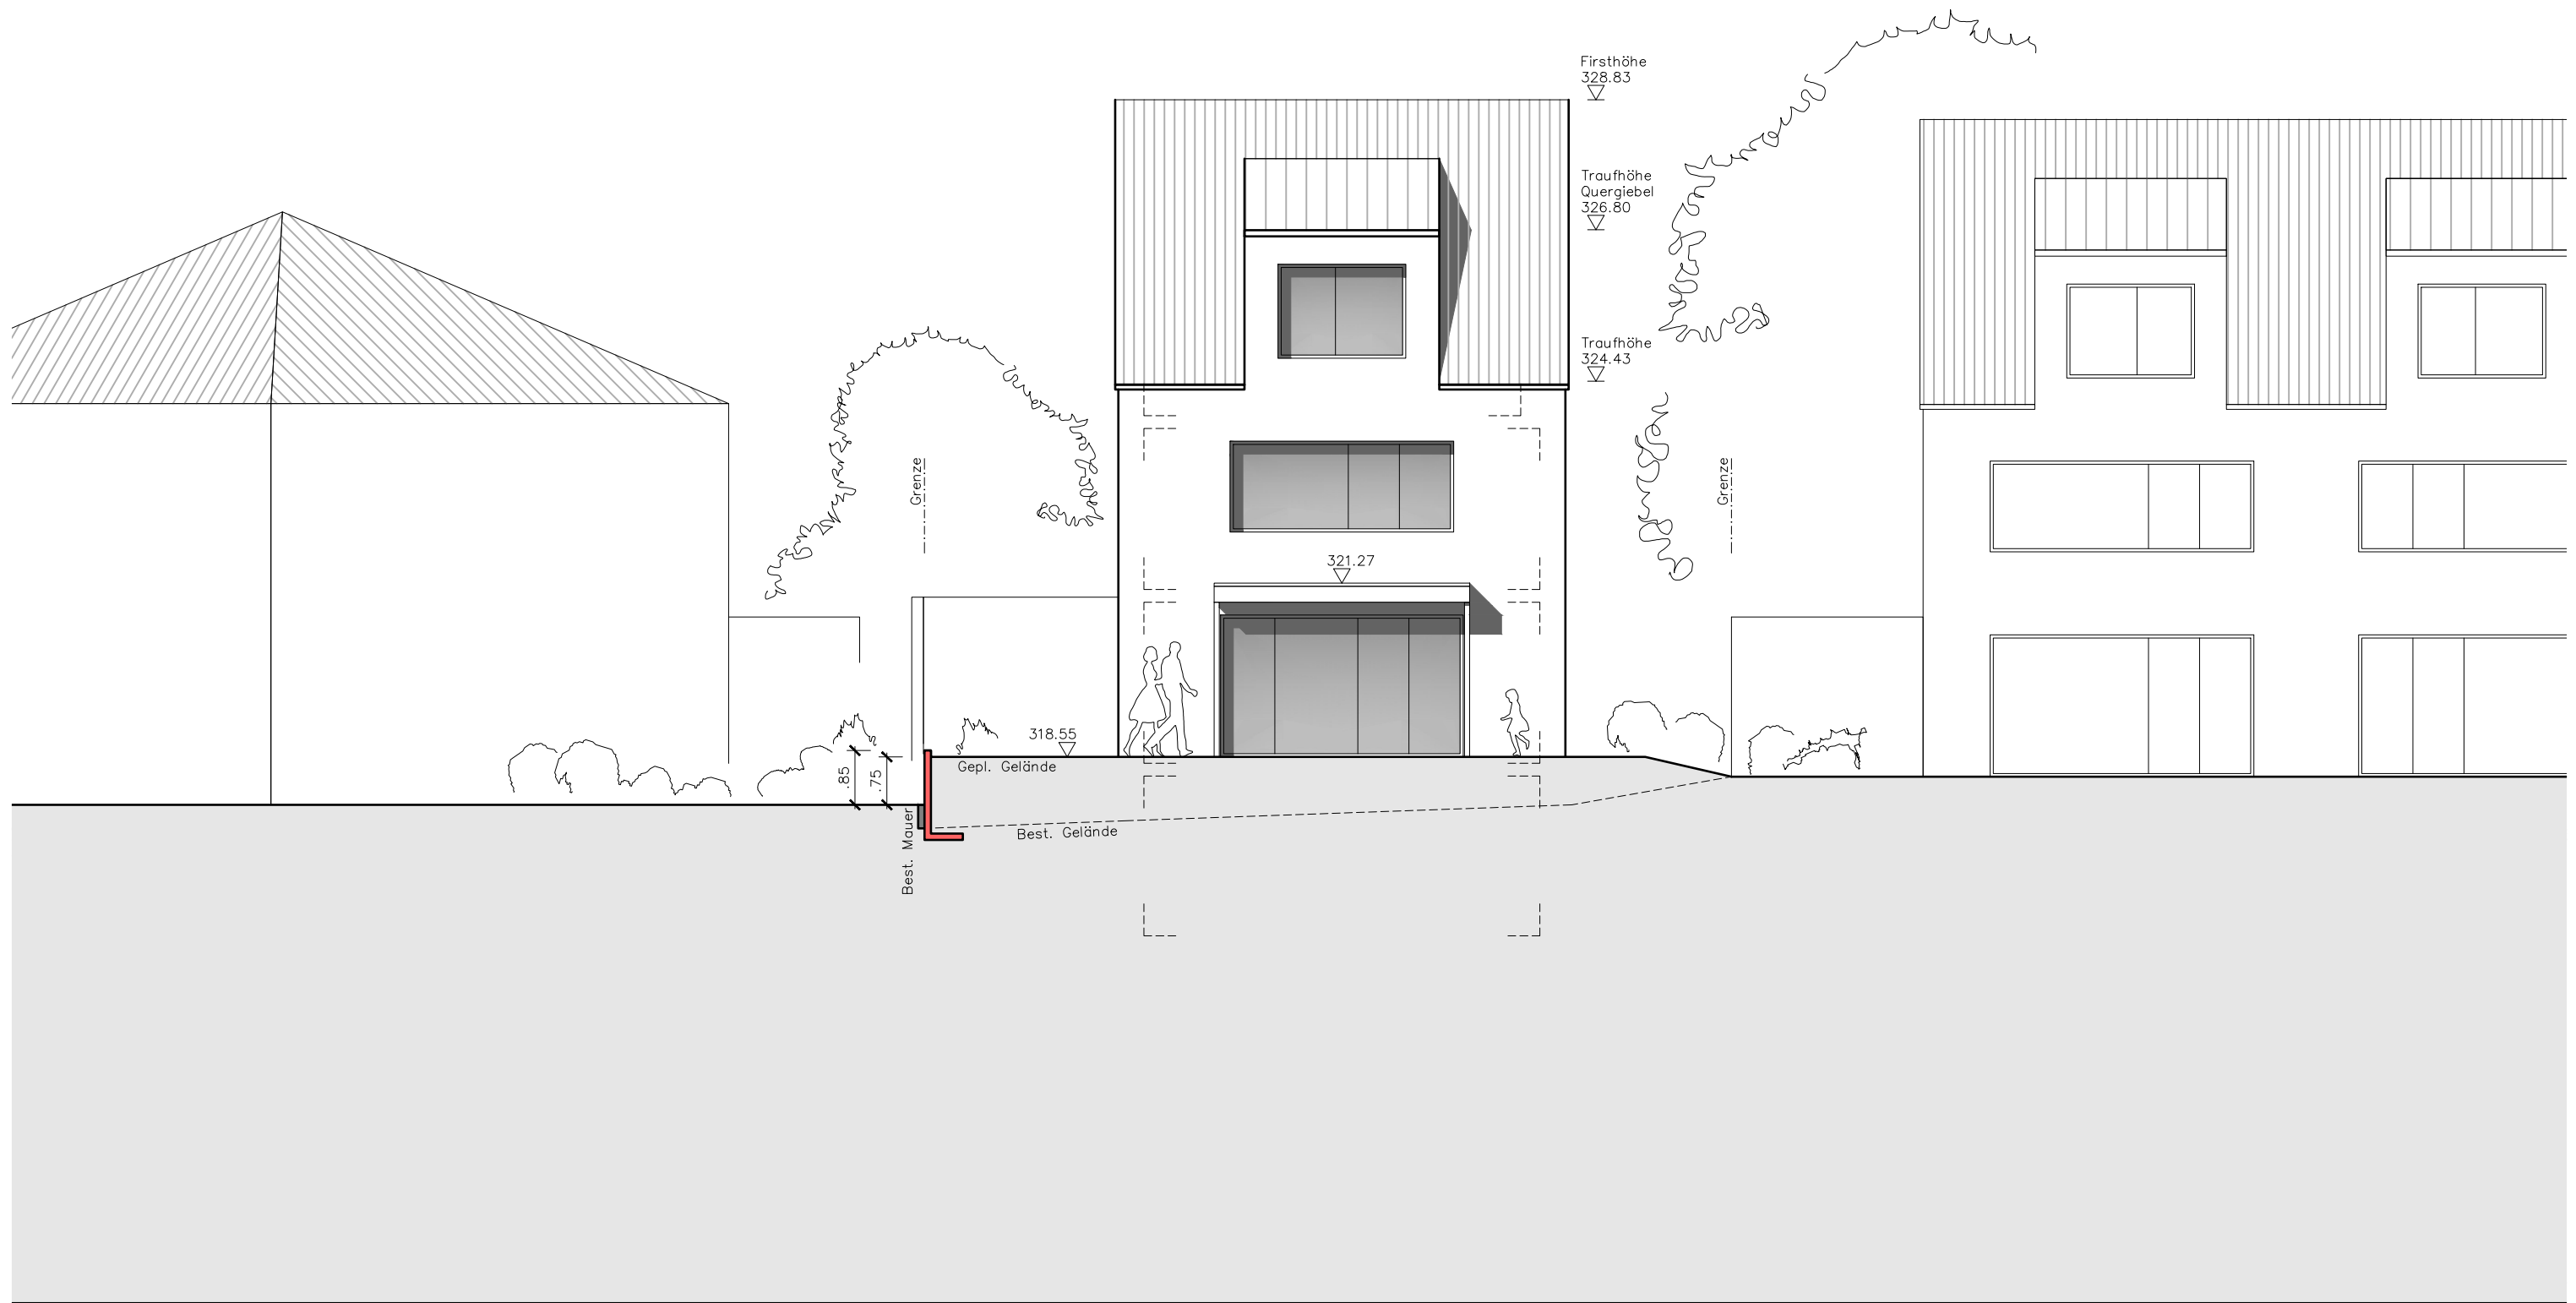

310.00 ü.NN

Bauvorhaben	Datum: 01.12.2025	Maßstab: 1:100	Format: A3
Ein Einfamilienhaus mit Garage 71282 Hemmingen In der Hölde – Flst.5690	INDEX	Plan	
	B	Ansicht Süd	<i>D. Lezakov</i>
Bauherren	Planverfasser contact@solidspace.de		
Speidel GmbH – Sarah Speidel Nürtinger Straße 32 70794 Filderstadt	Florian Waberski Ulmenweg 4 71540 Murrhardt Geprüft durch – Danijela Lezakov	