



11.03.2021 - Axel-Überdachung-Skizze - A3 - M1:20

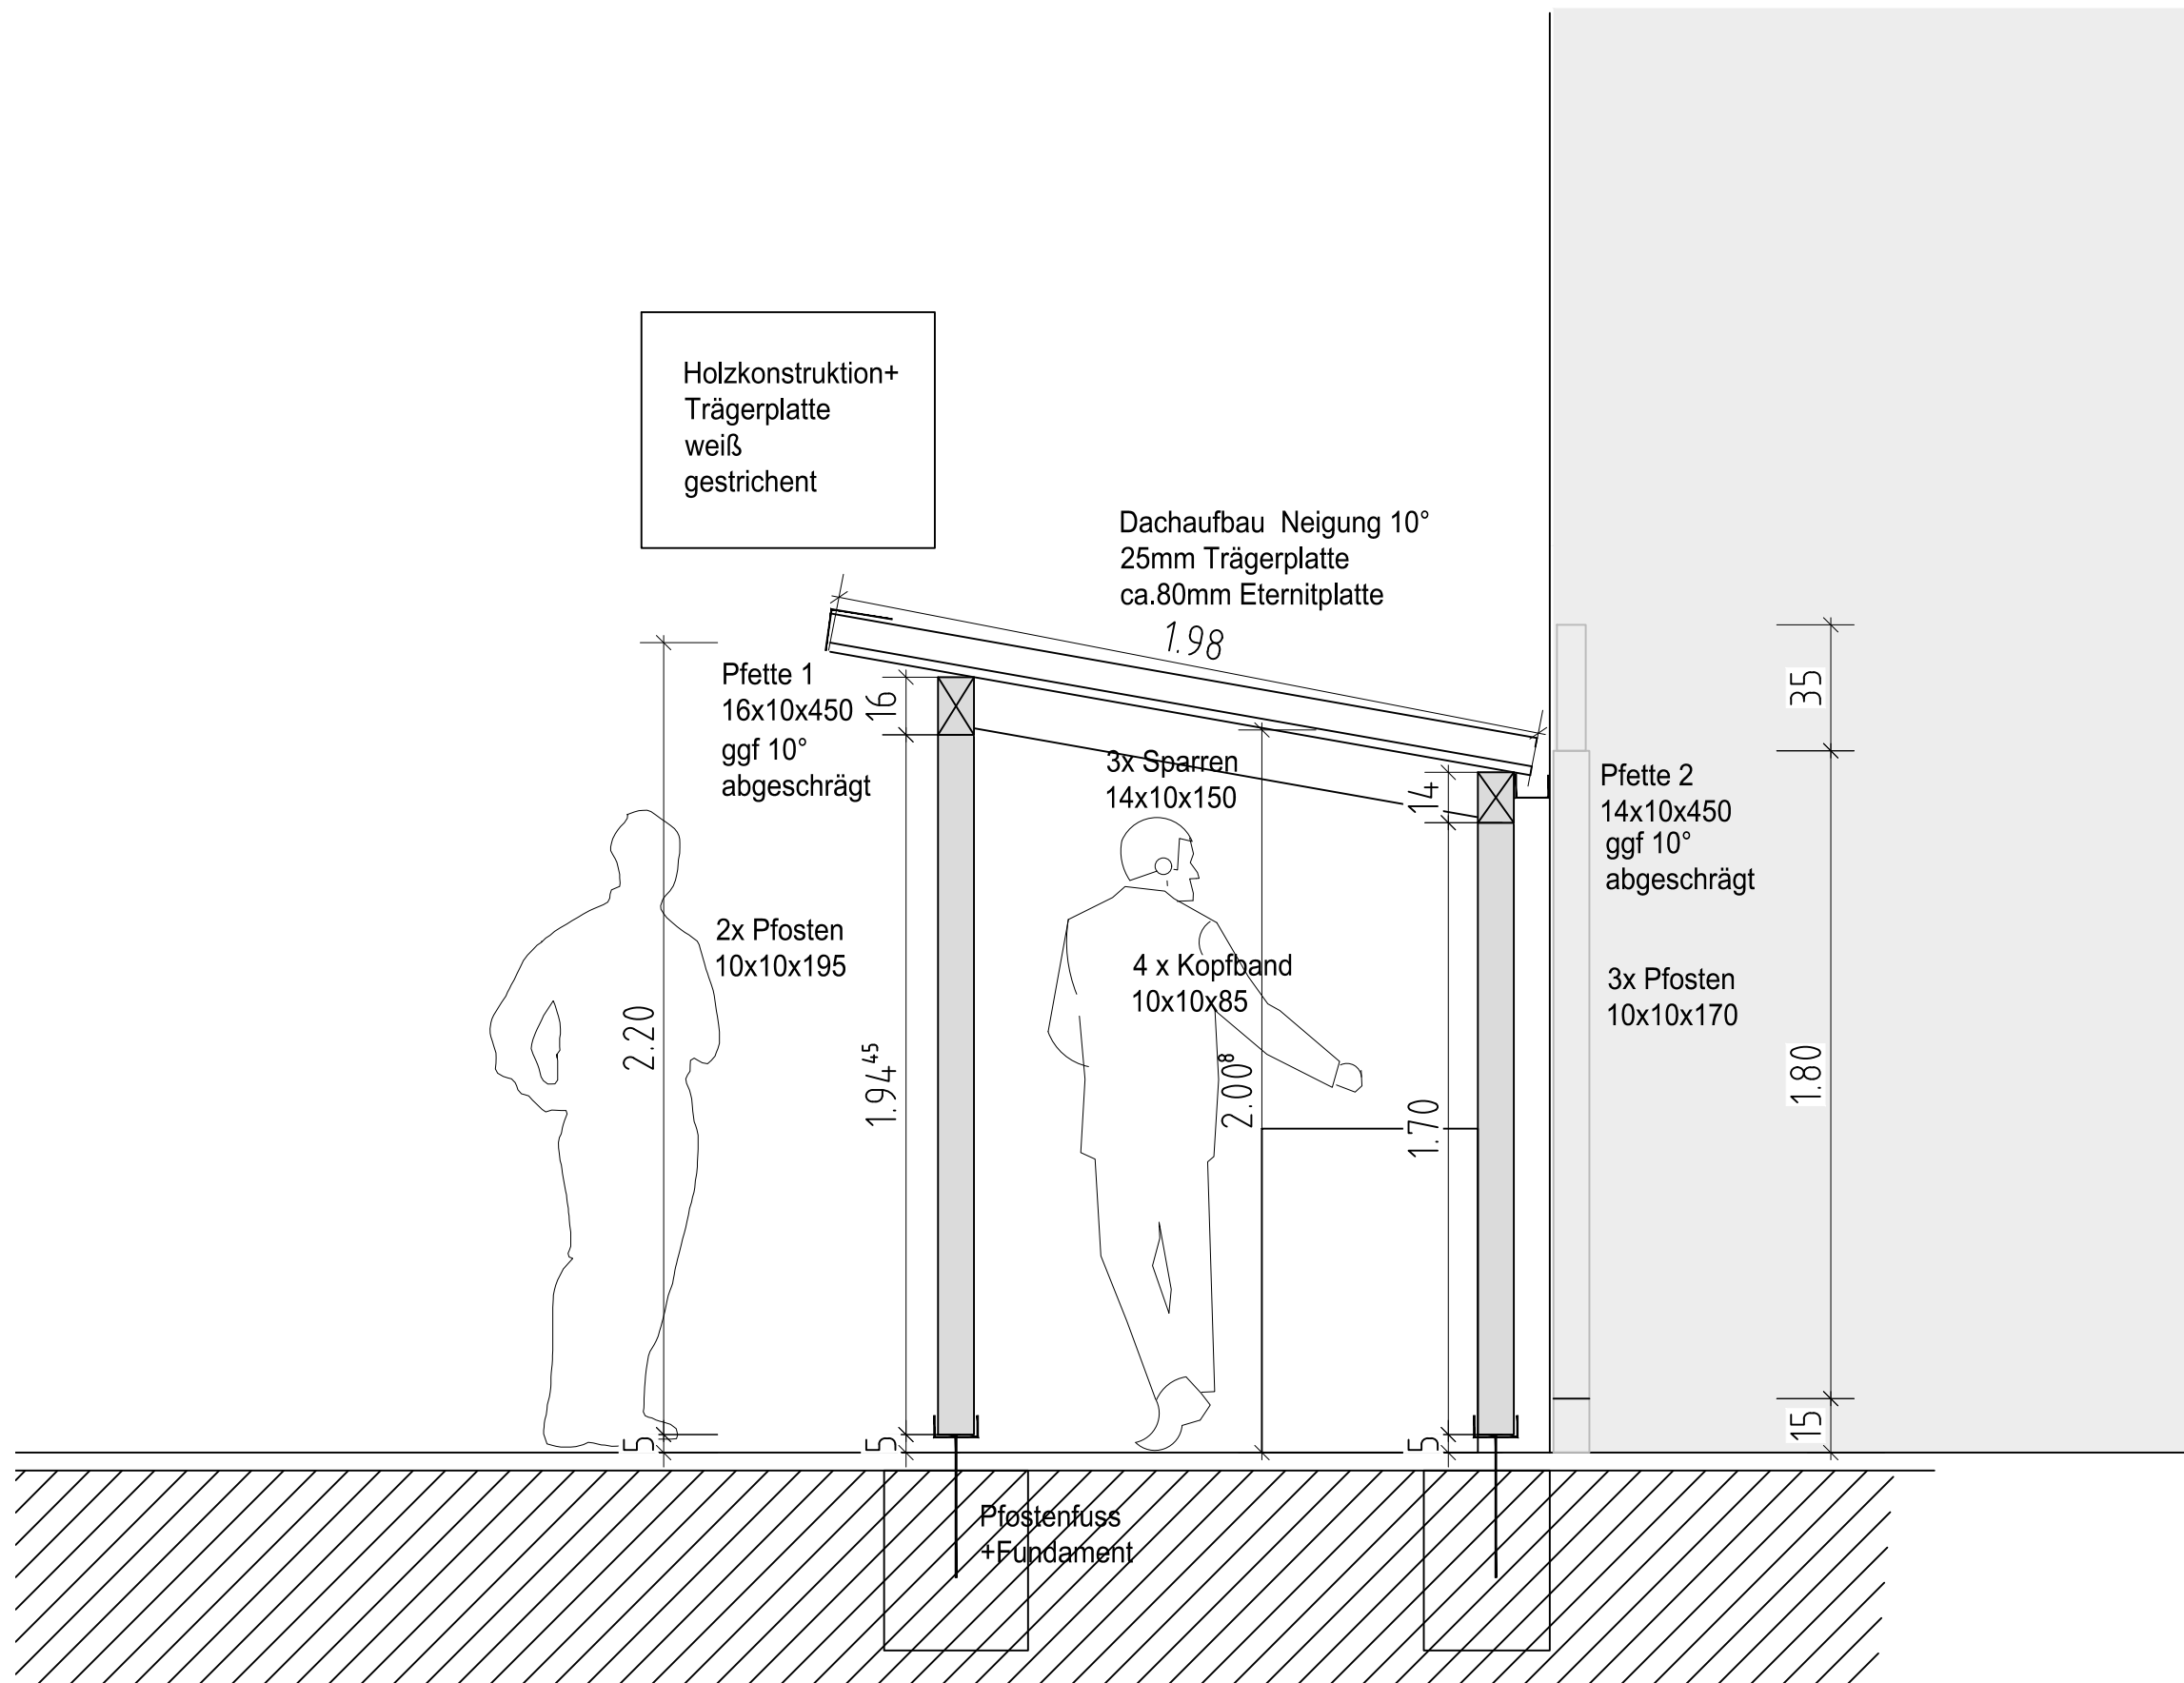

11.03.2021 - Axel- Überdachung-Skizze - A3 - M1:20

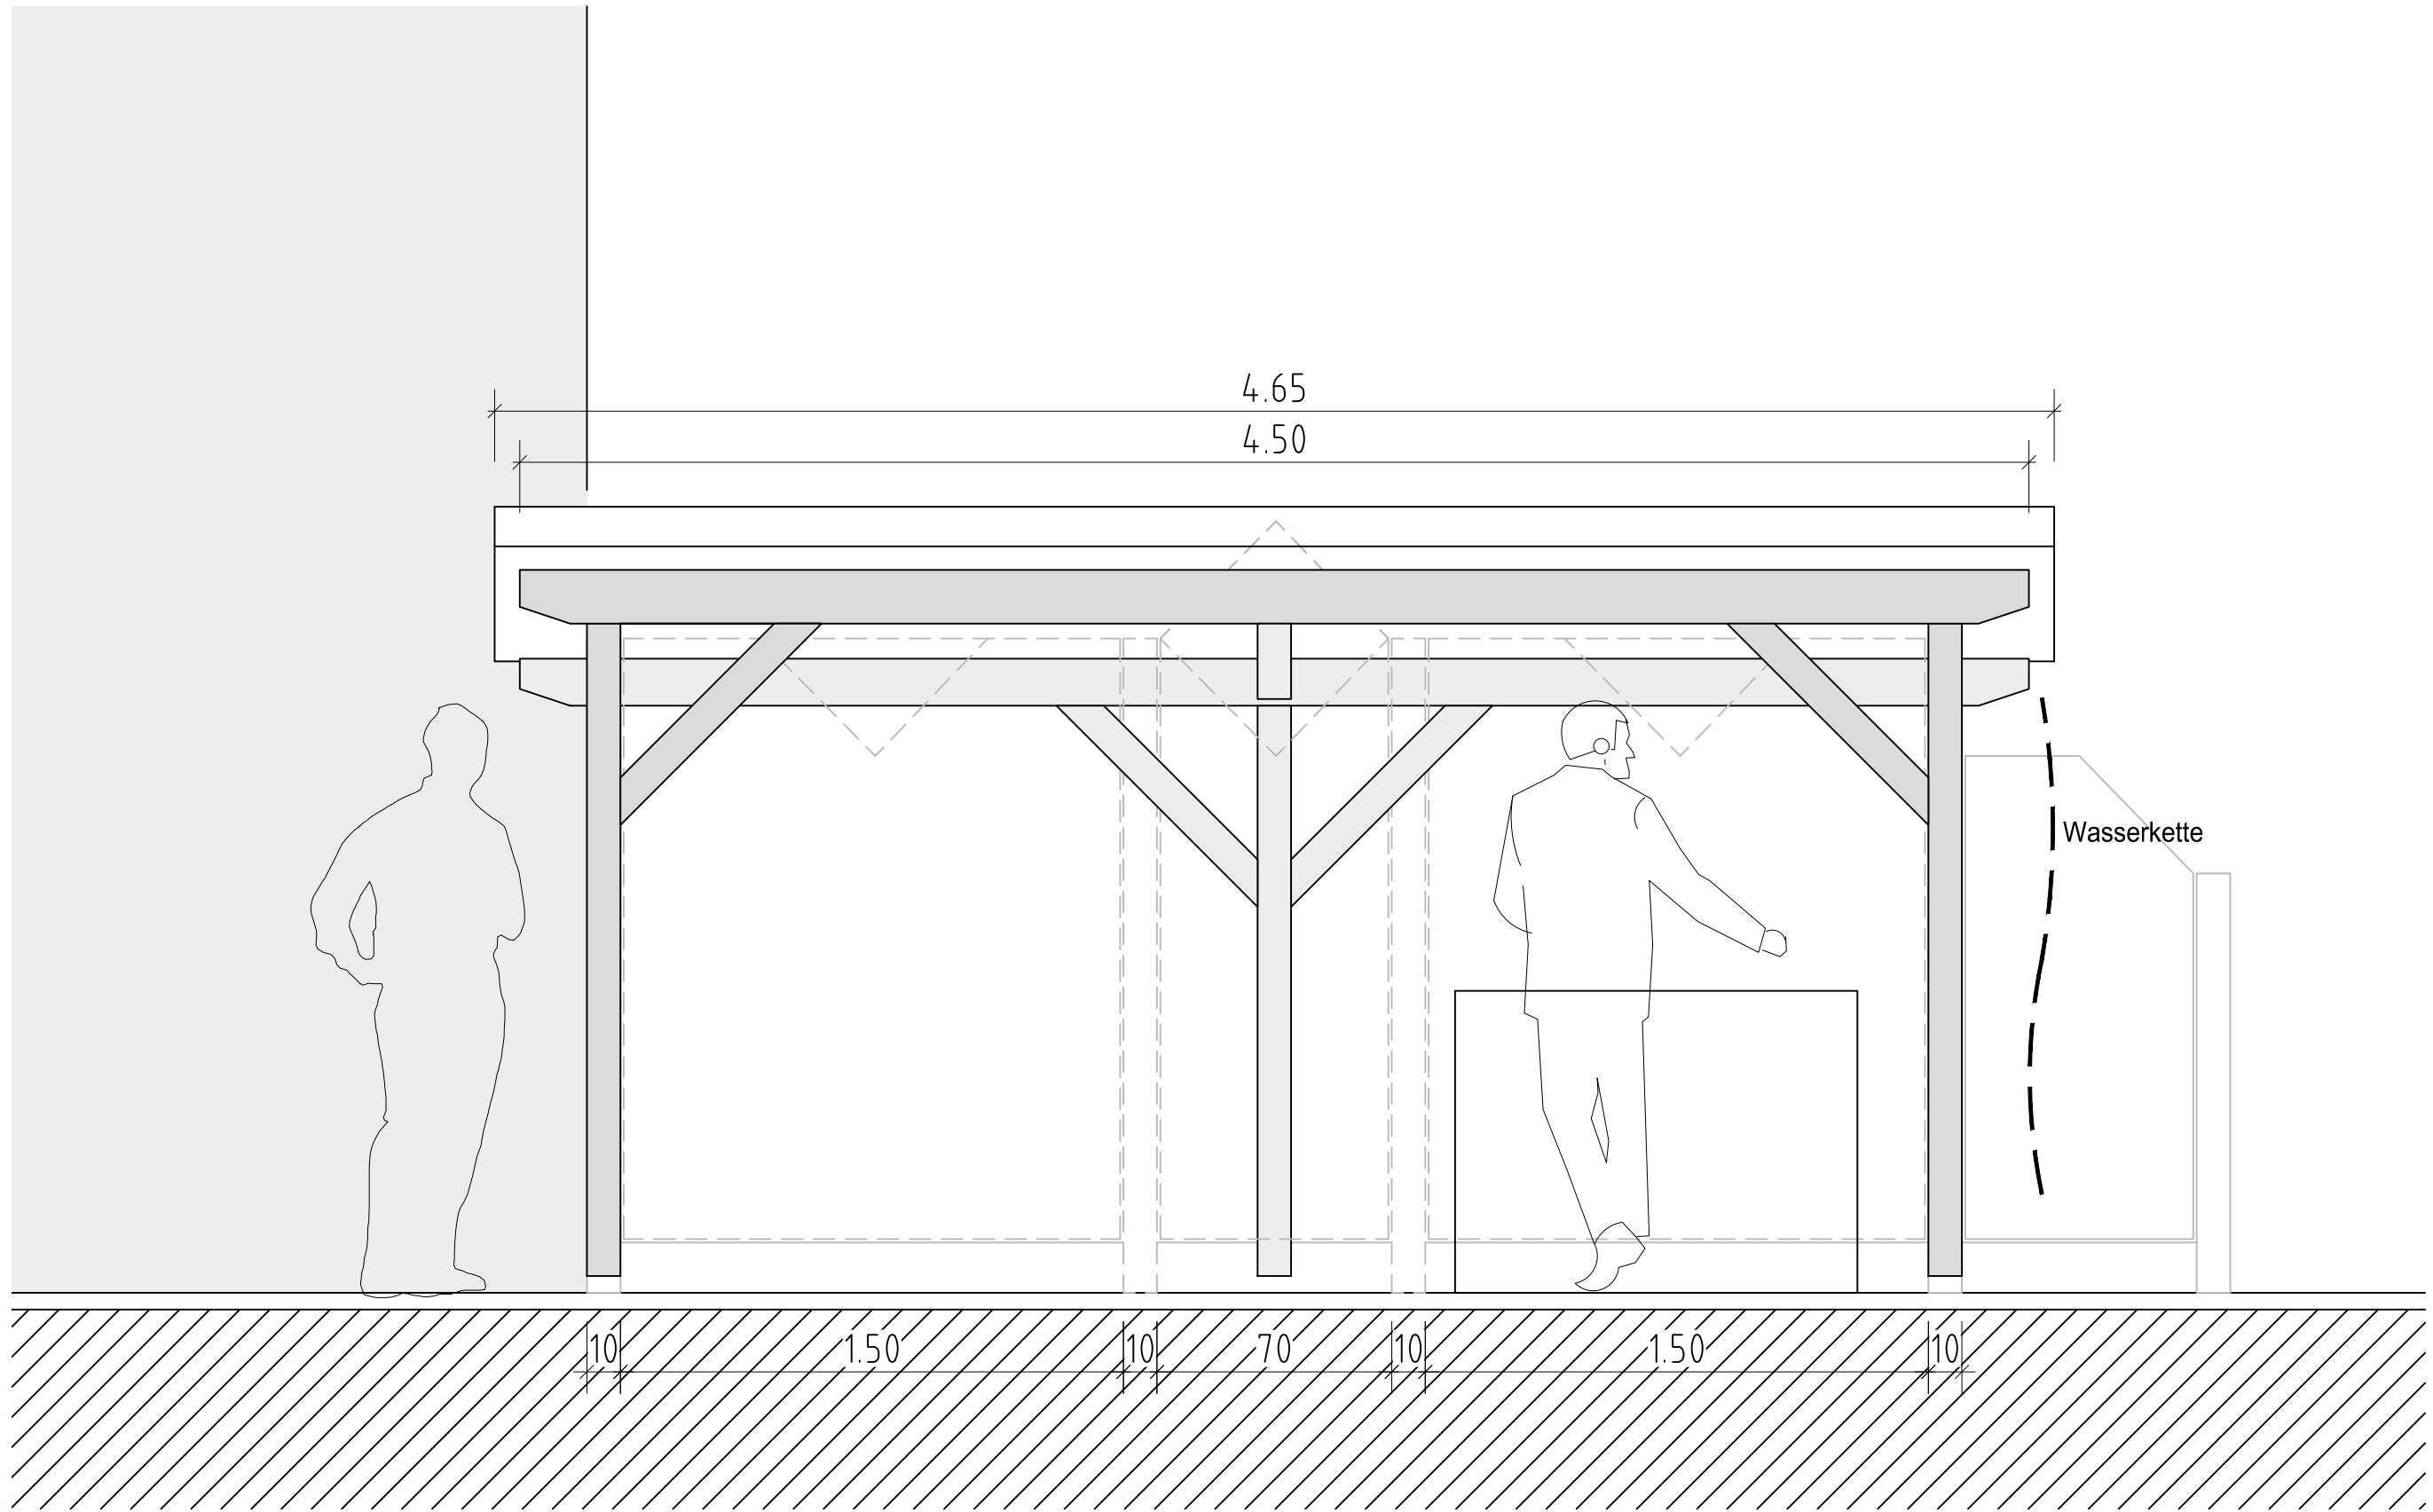

11.03.2021 - Axel- Überdachung-Skizze - A3 - M1:20

Stückliste:

Pfette 1: 16x10x450cm 10°abgeschrägt

Pfette 2: 14x10x450cm 10°abgeschrägt

3x Pfosten: 10x10x170cm

2x Pfosten: 10x10x194cm

3x Sparren: 14x10x150cm

4x Kopfband: 10x10x85cm

3x OSB 25mm: 125x198cm

2x OSB 25mm: 45x198cm