



Die Darstellung entspricht, soweit es sich nicht um geplante Grenzen handelt, dem Liegenschaftskataster. Abweichungen zum Grundbuch sind möglich.

Geobasisdaten © LGL, www.lgl-bw.de, dl-de/by-2-0

Dipl.-Ing.(FH) Alexander Gerst
 Beratender Ingenieur Nr. 609
 Ingenieurkammer Baden-Württemberg
 Sachverständiger nach § 5 (2) & LBO VVO Vermessung

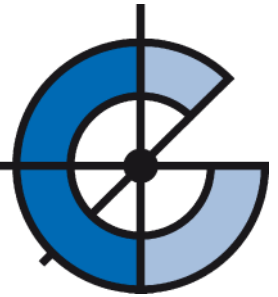



Hauptstraße

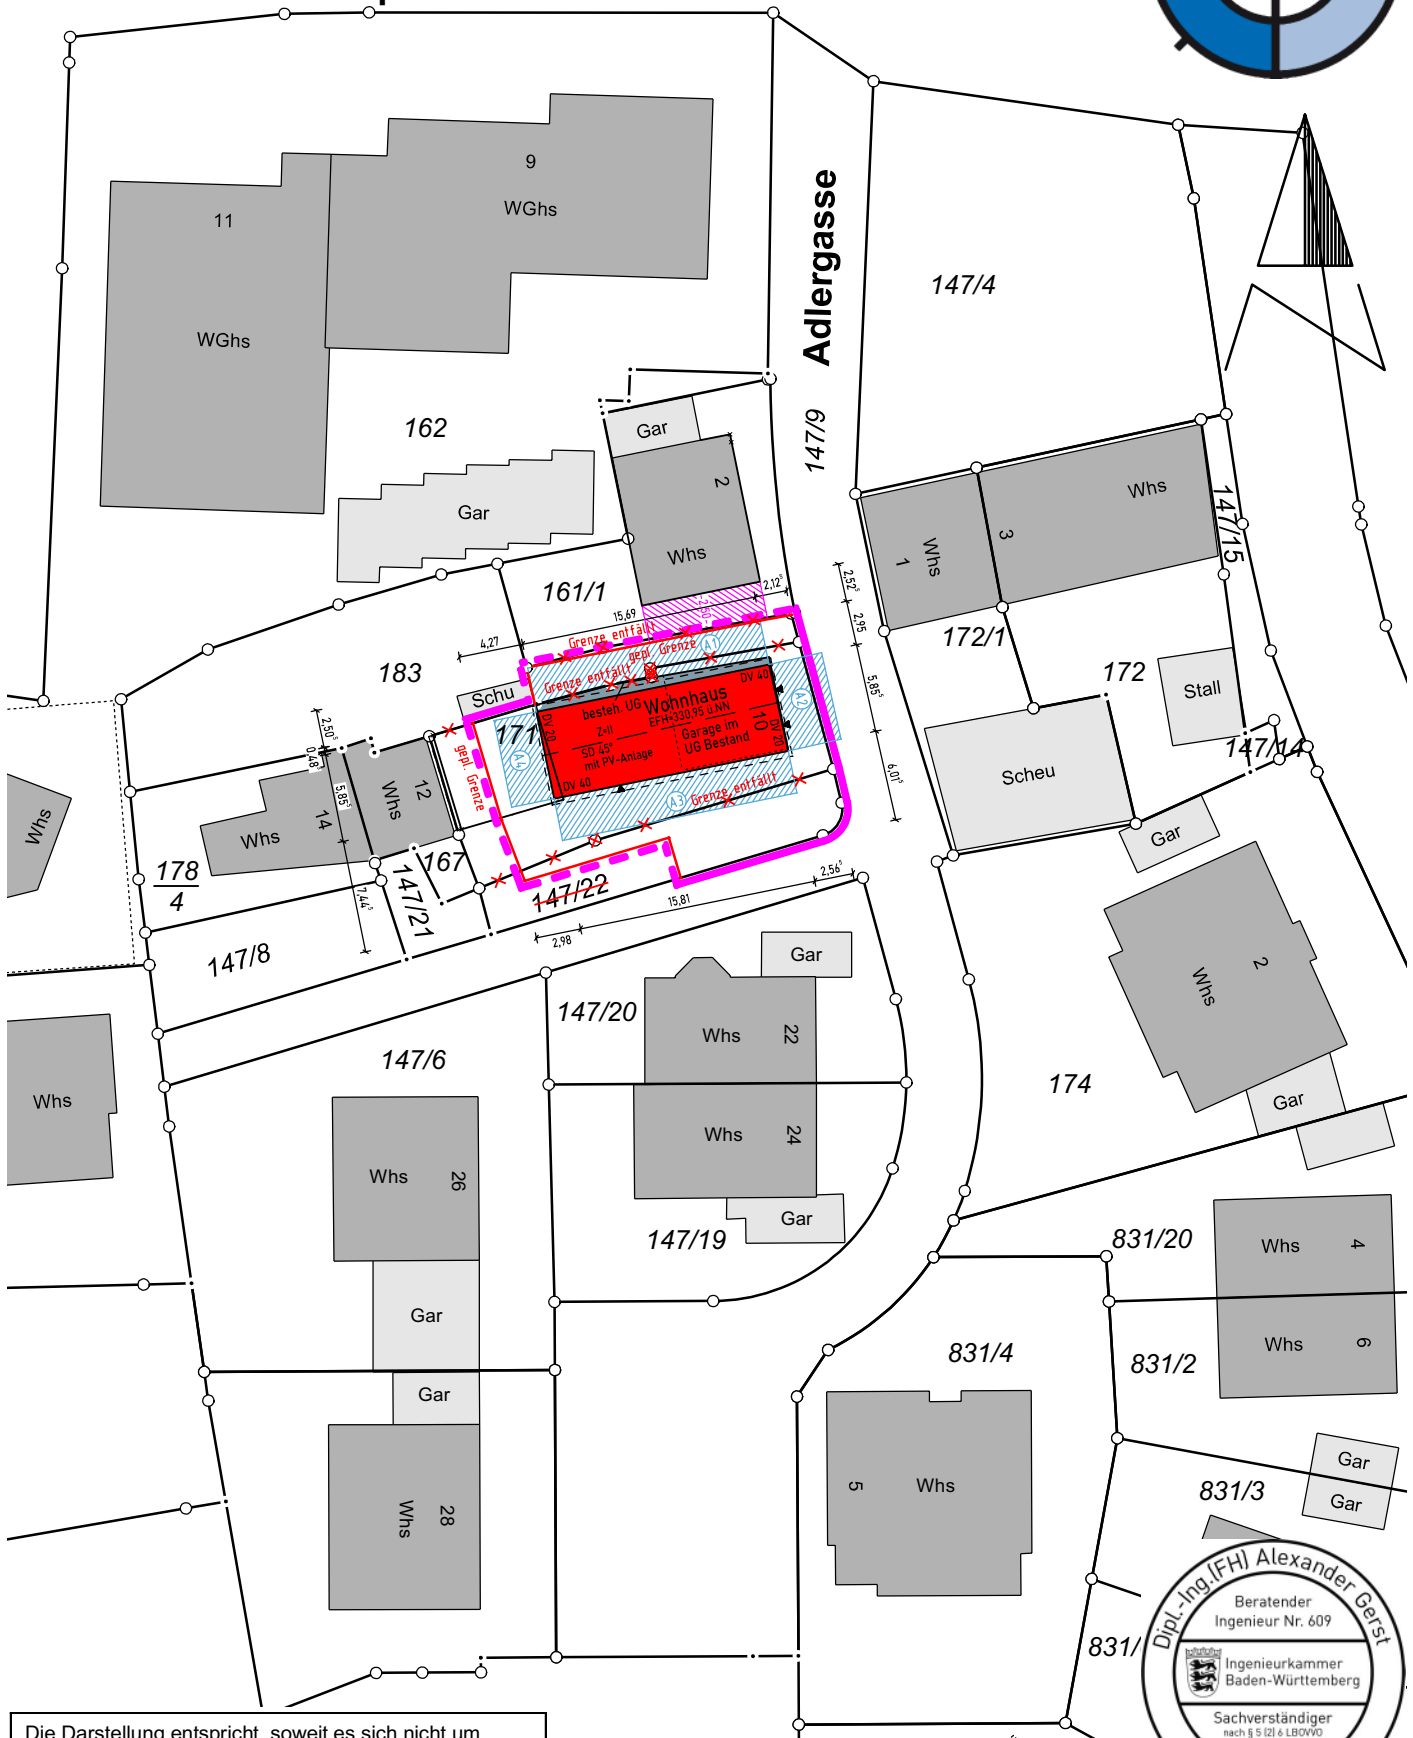

Die Darstellung entspricht, soweit es sich nicht um geplante Grenzen handelt, dem Liegenschaftskataster. Abweichungen zum Grundbuch sind möglich.

Geobasisdaten © LGL, www.lgl-bw.de, dl-de/by-2-0





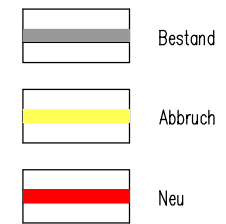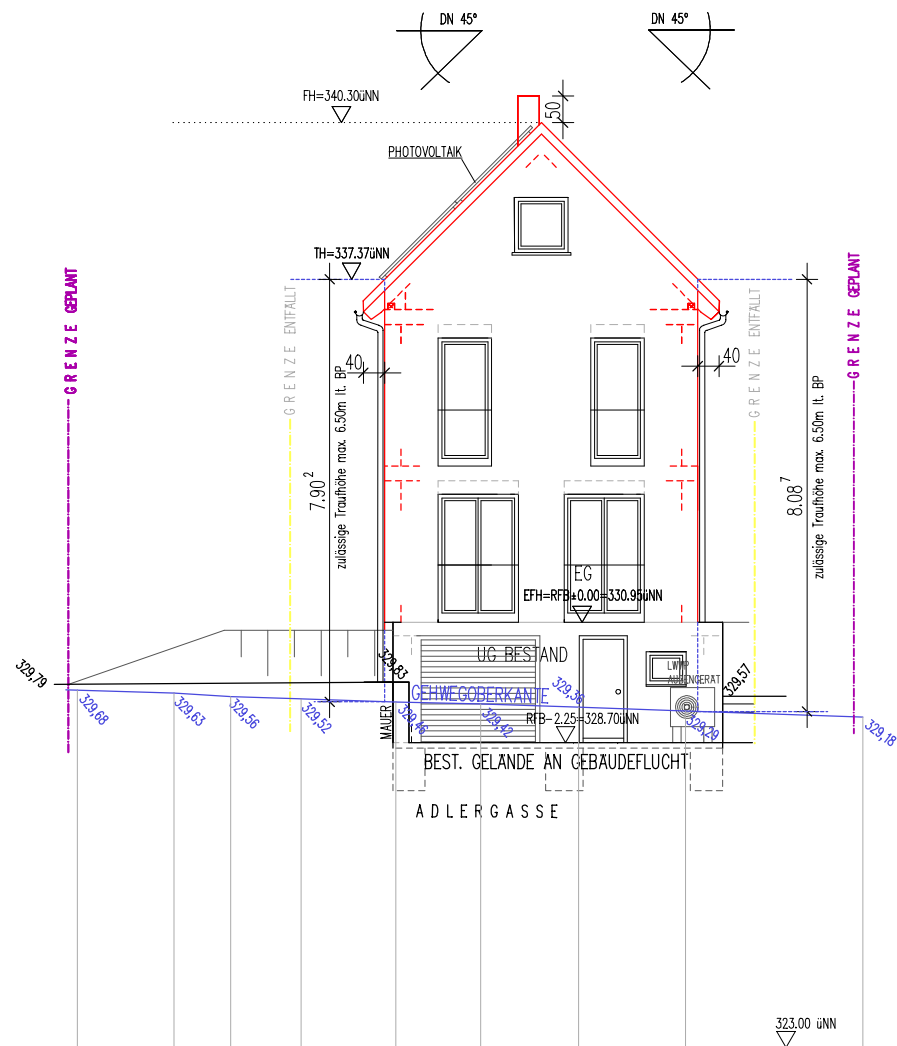

Bauherr

Deckblatt gefertigt am 26.01.2026



Projekt	PlanNr.
Neubau Wohnhaus mit Garage Adlergasse 10, Flst.Nr. 171 71282 Hemmingen	08
Bauherr	Maßstab
	M 1:100
	Datum
	18.12.2025
	gez.
	BO
Plan	Plangröße
Ansicht Ost	A3
	Projektnummer
	10296
Architekturbüro plan ² Freier Architekt Andreas Schuster Esslinger Straße 11, 73207 Plochingen Tel. 07153/71299 e-mail: buero@arch-schuster.de	

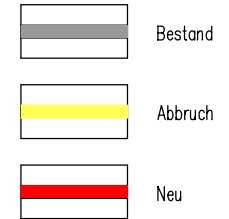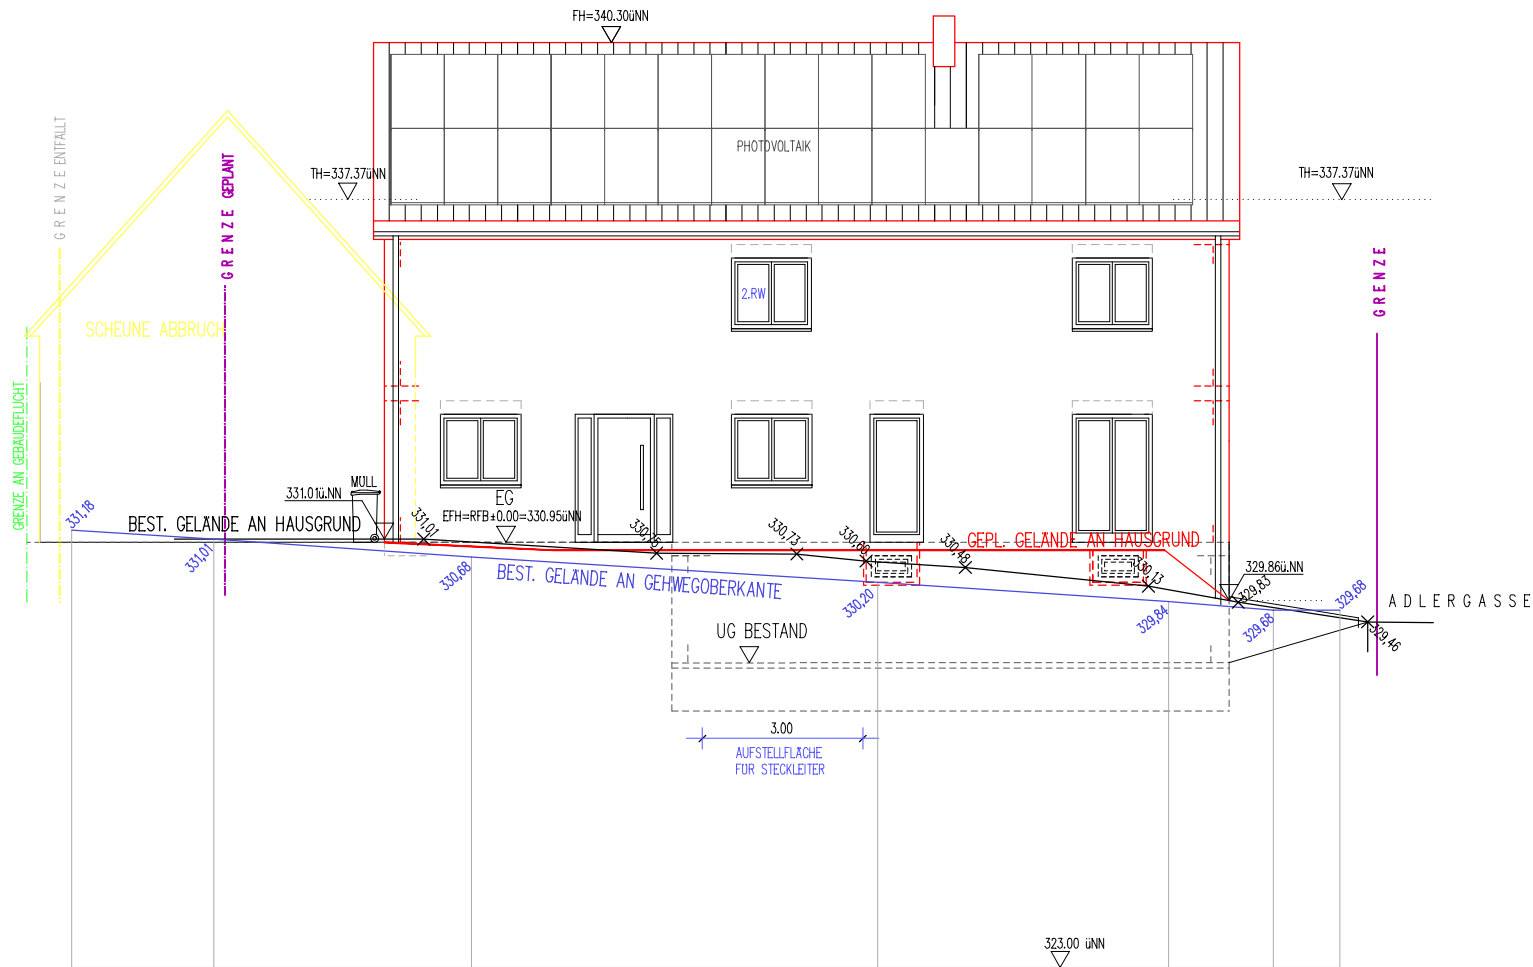

Bauherr


Deckblatt gefertigt am 26.01.2026

Projekt	PlanNr.
Neubau Wohnhaus mit Garage Adlergasse 10, Flst.Nr. 171 71282 Hemmingen	09
Bauherr	Maßstab
	M 1:100
	Datum
	18.12.2025
	gez.
	BO
Plan	Plangröße
Ansicht Süd	A3
	Projektnummer
	10296
Architekturbüro plan ² Freier Architekt Andreas Schuster Esslinger Straße 11, 73207 Plochingen Tel. 07153/71299 e-mail: buero@arch-schuster.de	

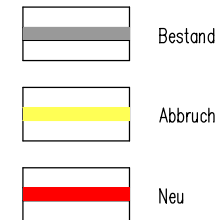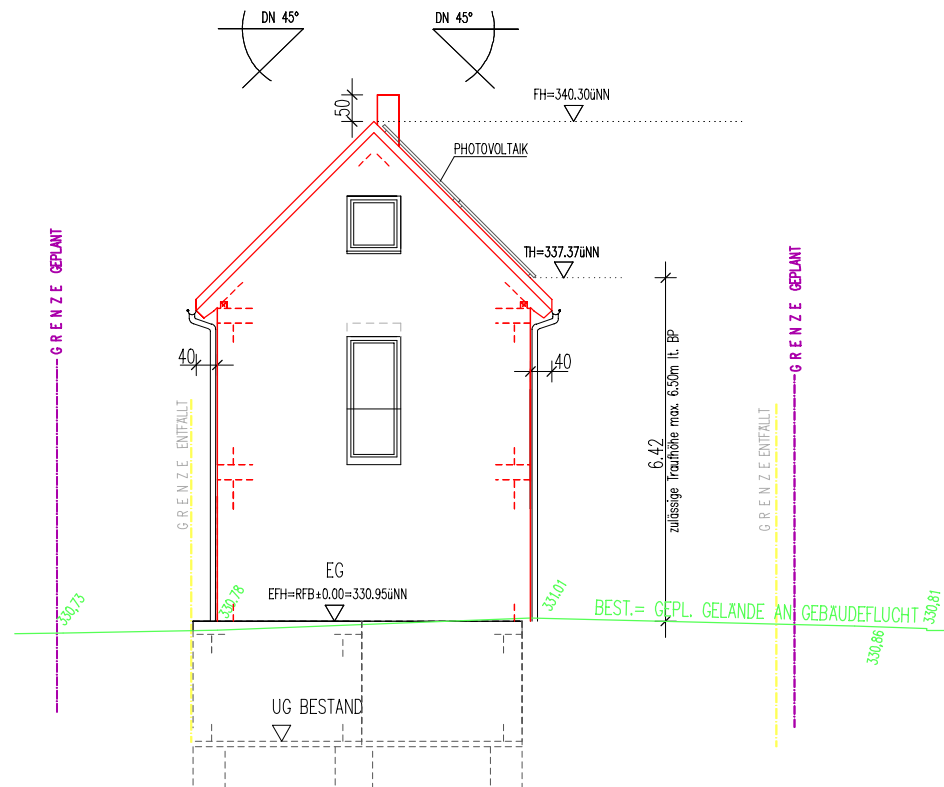

Bauherr

Projekt	PlanNr.
Neubau Wohnhaus mit Garage Adlergasse 10, Flst.Nr. 171 71282 Hemmingen	06
	Maßstab
Bauherr	M 1: 100
	Datum
Plan	18.12.2025
	gez.
Ansicht West	BO
	Plangröße
Architekturbüro plan ² Freier Architekt Andreas Schuster Esslinger Straße 11, 73207 Plochingen Tel. 07153/71299 e-mail: buero@arch-schuster.de	A3
	Projektnummer
	10296

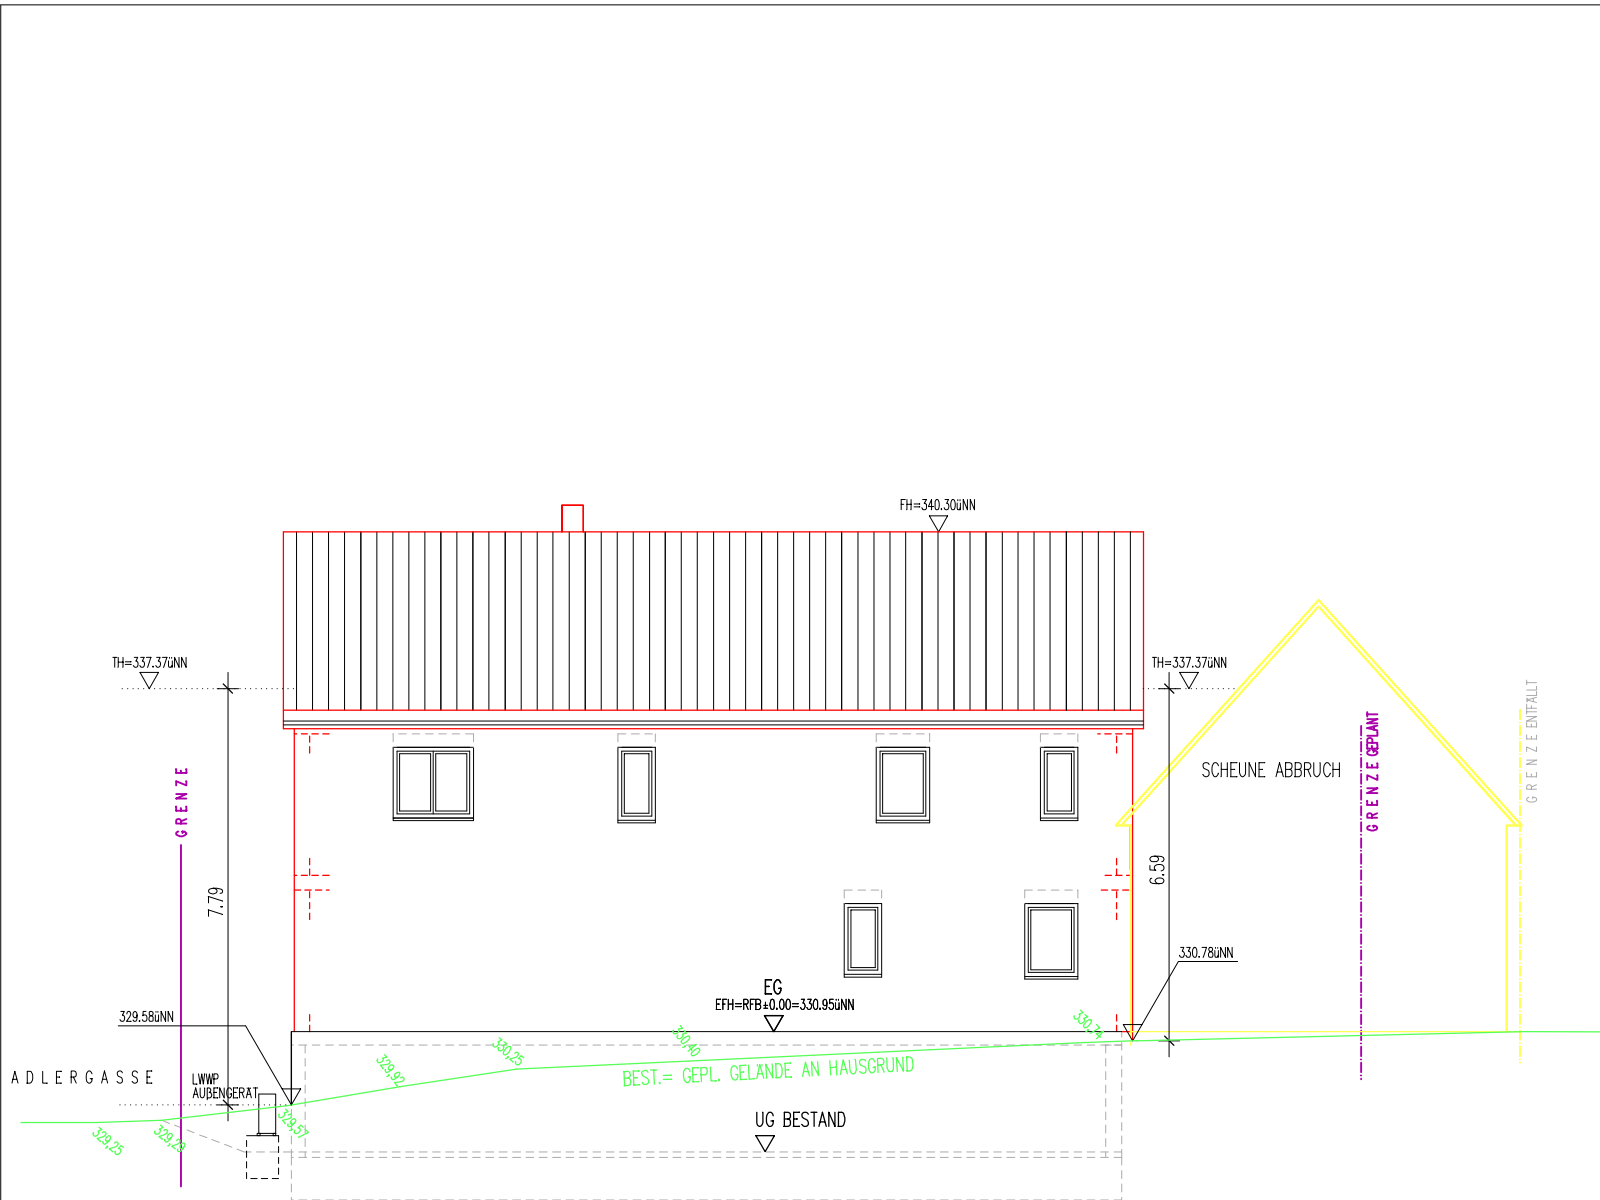

	Bestand
	Abbruch
	Neu

Bauherr	
Projekt	PlanNr.
Neubau Wohnhaus mit Garage Adlergasse 10, Flst.Nr. 171 71282 Hemmingen	07
Bauherr	Maßstab
	M 1:100
	Datum
	18.12.2025
	gez.
	BO
Plan	Plangröße
Ansicht Nord	A3
	Projektnummer
	10296
Architekturbüro plan ² Freier Architekt Andreas Schuster Esslinger Straße 11, 73207 Plochingen Tel. 07153/71299 e-mail: buero@arch-schuster.de	