



Legende

⊕ WEA

⌊ ⌋ Rotor

Waldumwandlung

■ dauerhaft



□ keine

Zuwegung


■ Überfahrbereich

■ Überschwenkbereich

□ Flurstück mit Nr.

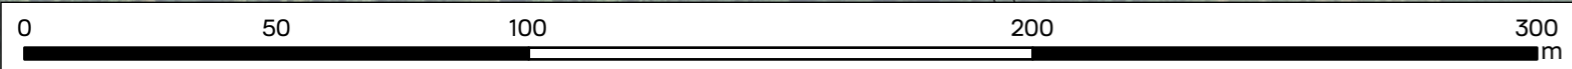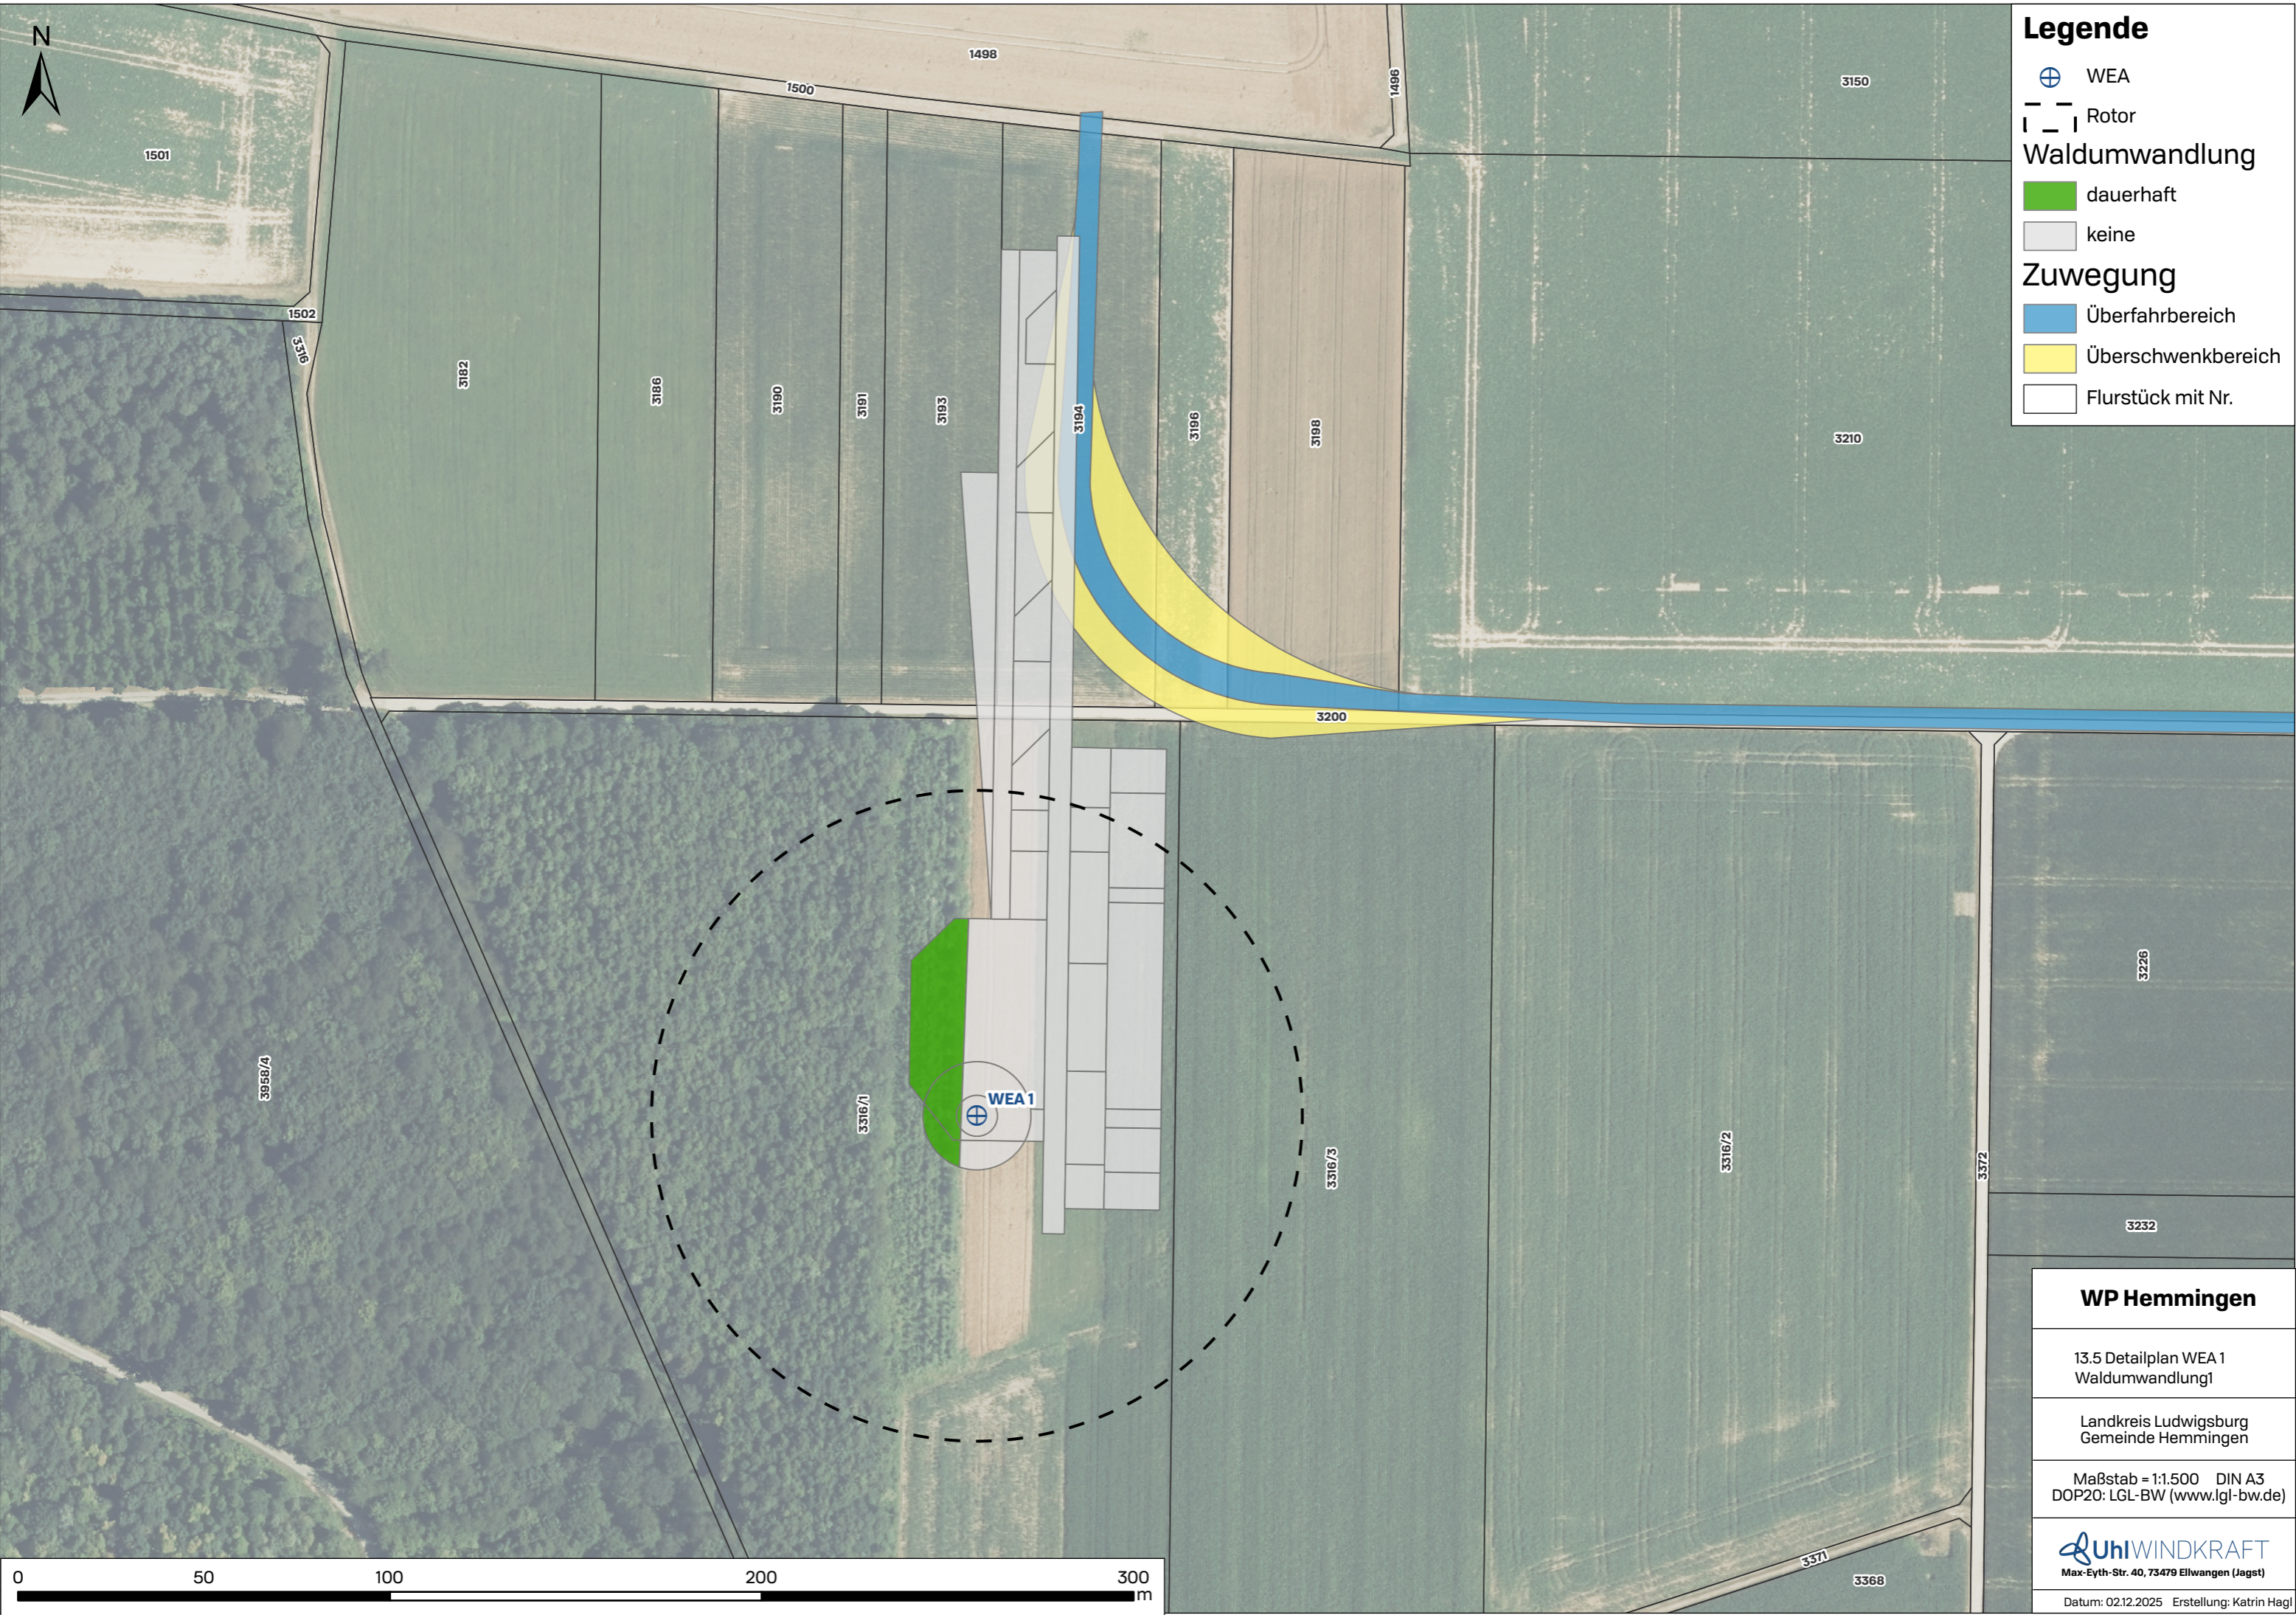

WP Hemmingen
13.5 Detailplan WEA 1 Waldumwandlung1
Landkreis Ludwigsburg Gemeinde Hemmingen
Maßstab = 1:1.500 DIN A3 DOP20: LGL-BW (www.lgl-bw.de)
 Max-Eyth-Str. 40, 73479 Ellwangen (Jagst)
Datum: 02.12.2025 Erstellung: Katrin Hagl

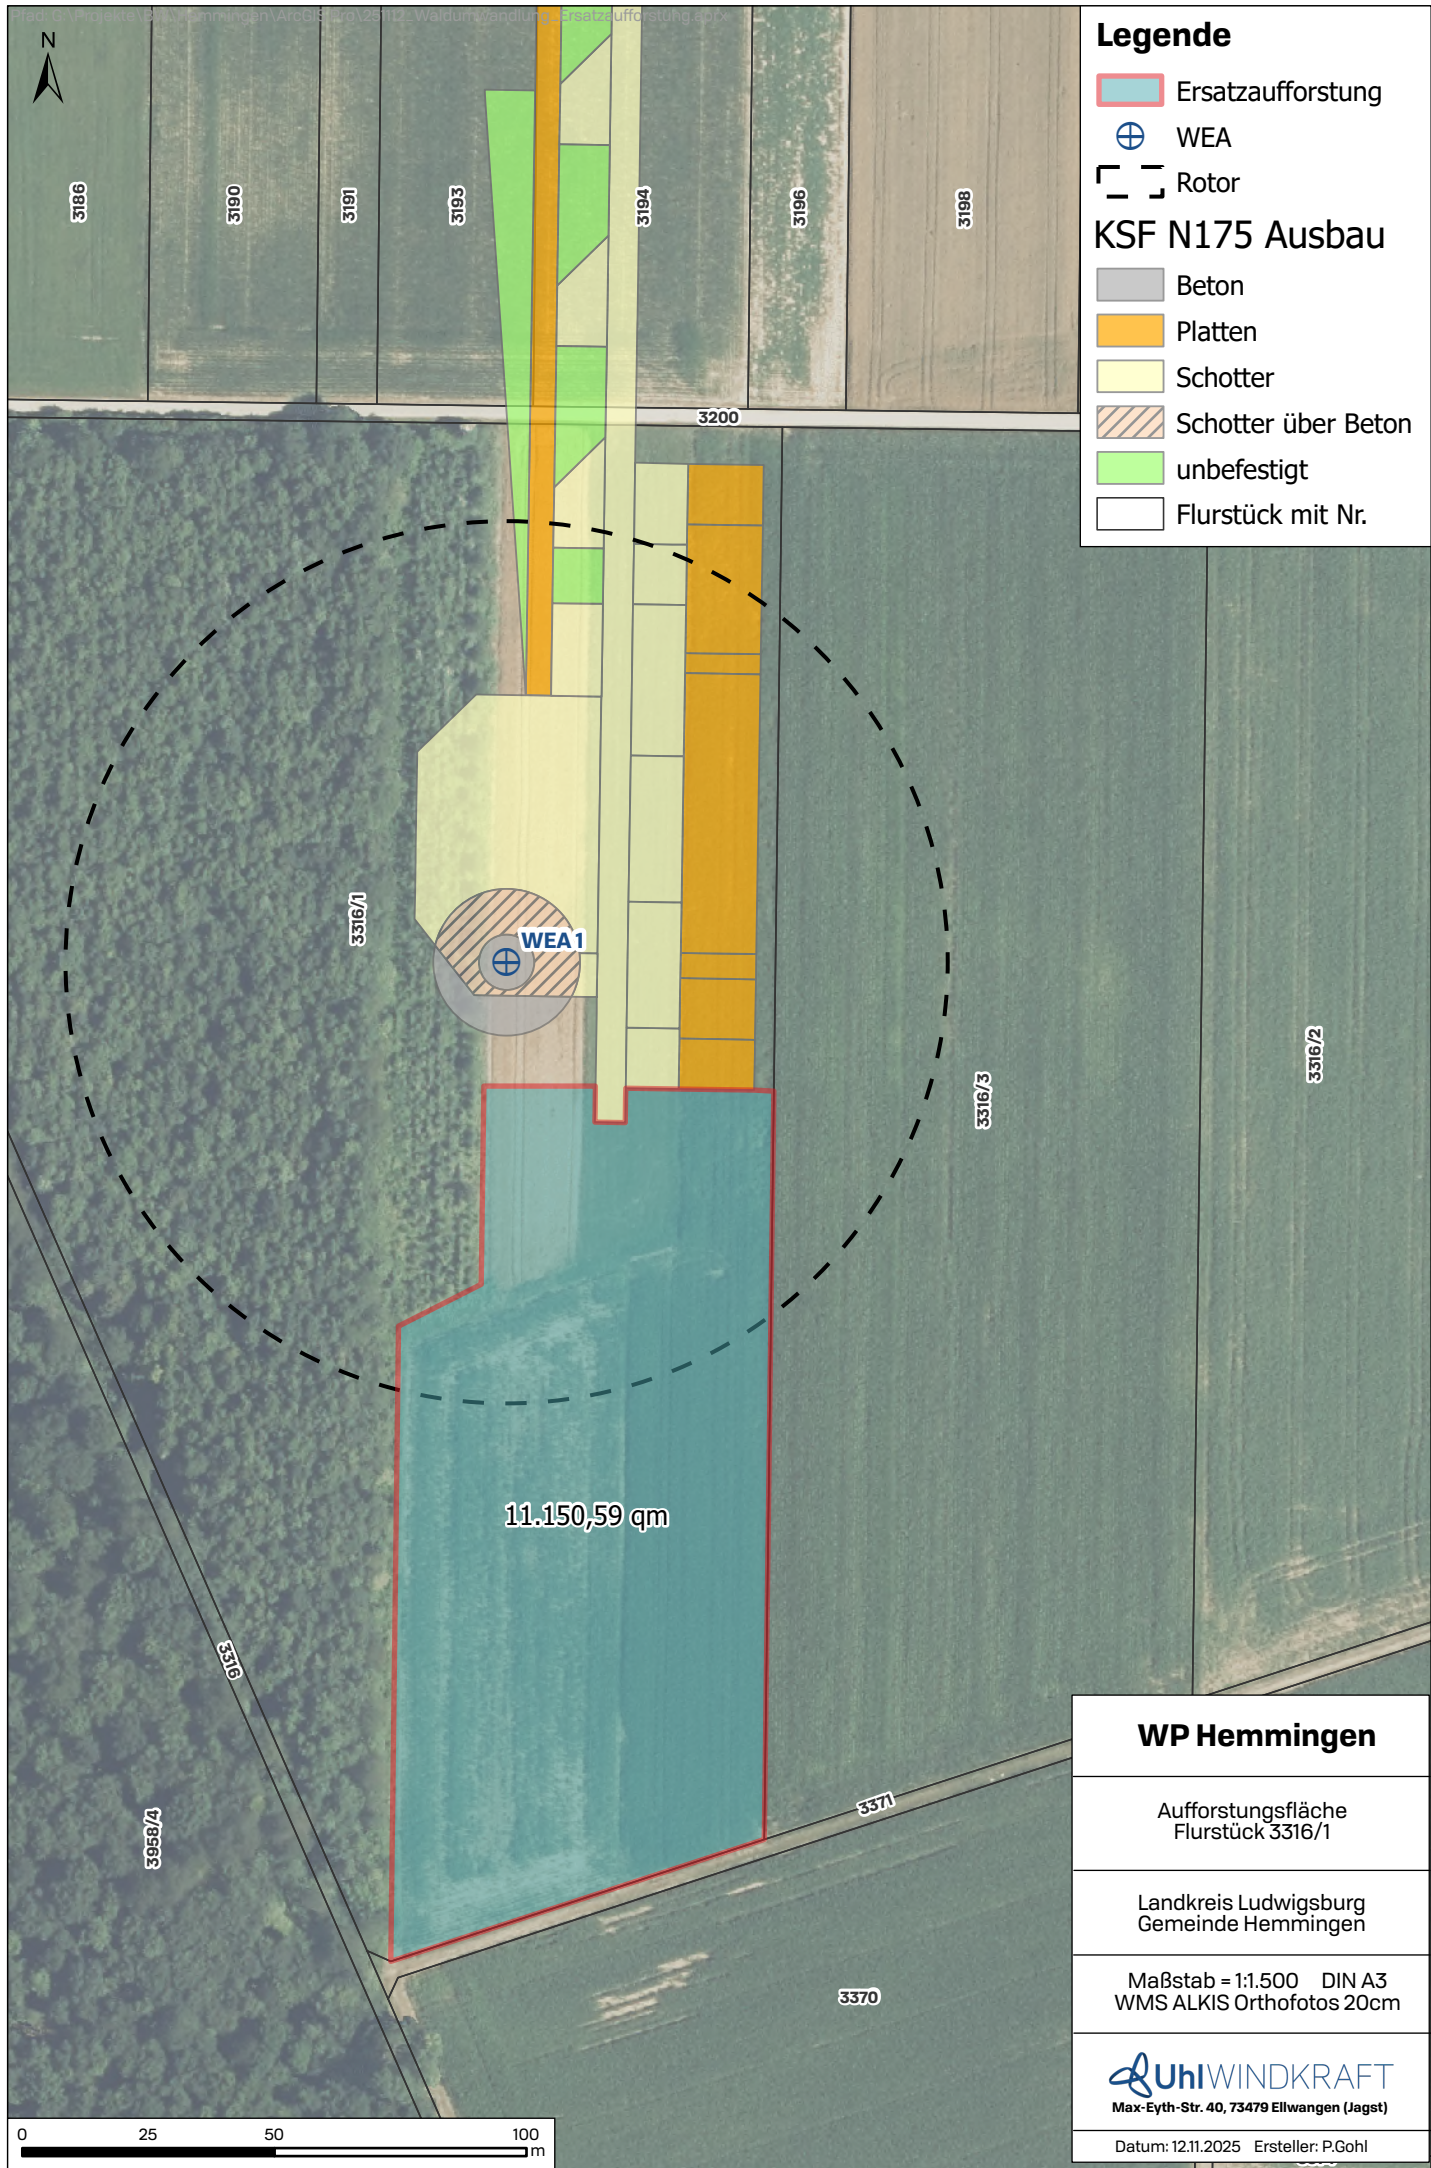

Legende

- Ersatzaufforstung
- + WEA
- Rotor
- KSF N175 Ausbau**
- Beton
- Platten
- Schotter
- Schotter über Beton
- unbefestigt
- Flurstück mit Nr.

WP Hemmingen

Aufforstungsfläche
Flurstück 3316/1

Landkreis Ludwigsburg
Gemeinde Hemmingen

Maßstab = 1:1.500 DIN A3
WMS ALKIS Orthofotos 20cm

UHI WINDKRAFT
Max-Eyth-Str. 40, 73479 Ellwangen (Jagst)

Datum: 12.11.2025 Ersteller: P.Gohl

